



©Geobasis-DE/M-V (2016)

Gemarkung Kutzow Flur 3 (60.2 ne)
Lageplan zur Straßenbenennung

Datum: 15.06.2022

Maßstab: 1:1500




Amt Usedom-Süd
Markt 7
17406 Usedom

Tel.: 03 83 72 / 7 50 -0

Fax.: 03 83 72 / 7 50-75

WEB: www.amtusedom.de

Höhensystem: DHHN2016 (NHN)

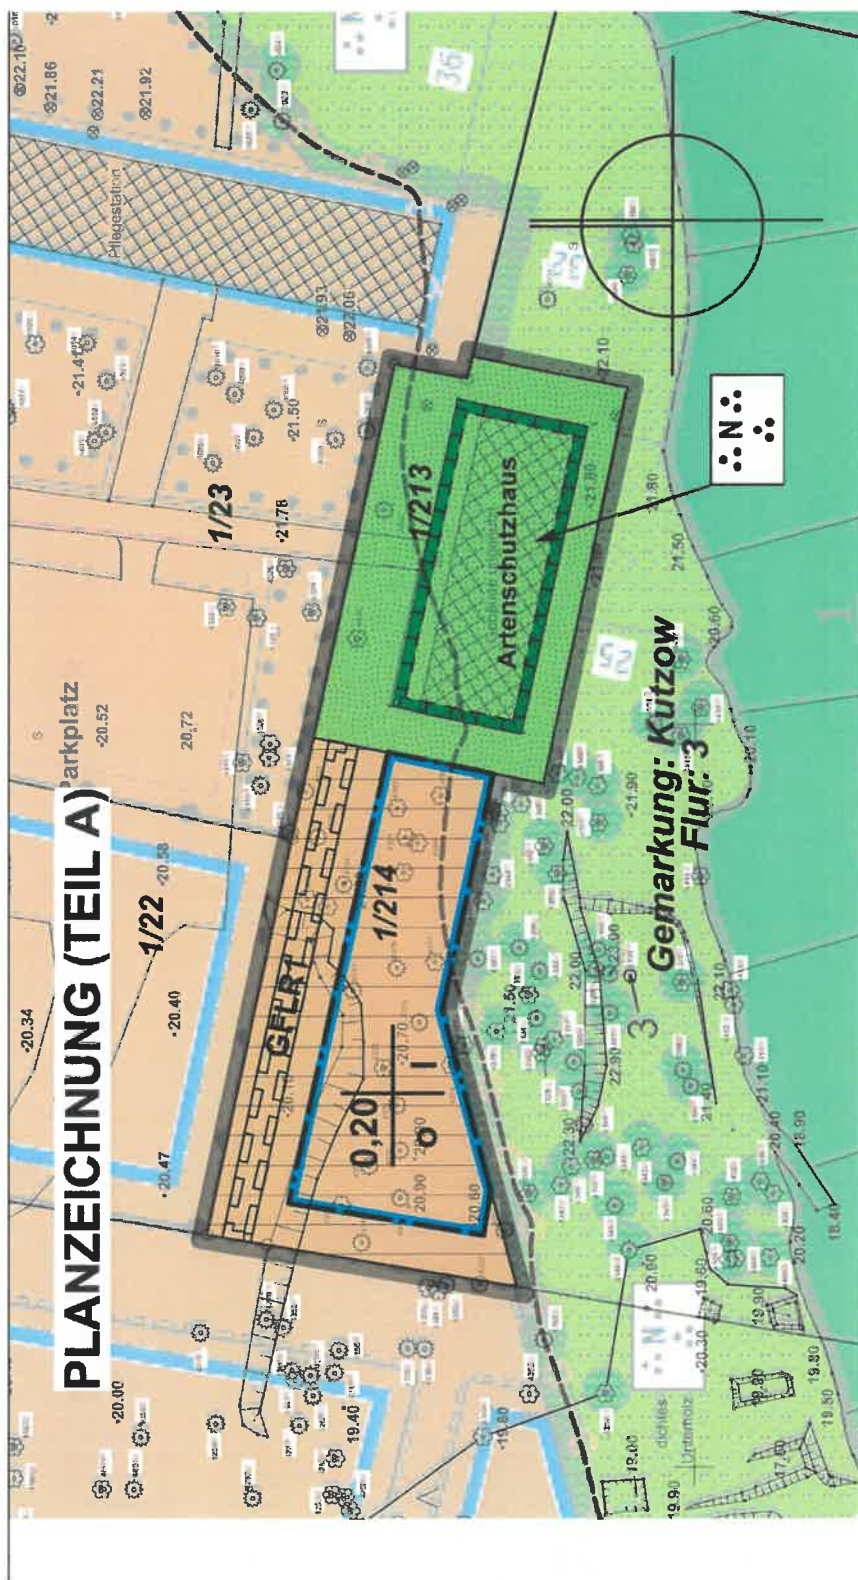

Ausgang aus der Planzeichnung
zu: 5. Änderung des B-Planes Nr. 1