

Amt Usedom-Süd

- Der Amtsvorsteher –

Gemeinde Ückeritz

Beschlussvorlage
GVUe-0054/24

öffentlich

Beschluss über die Beantragung einer Erweiterungsfläche zur Inkommunalisierung des Sportboothafens Ückeritz

<i>Organisationseinheit:</i> FD Bau <i>Bearbeitung:</i> Sybille Fromholz	<i>Datum</i> 29.10.2024
---	----------------------------

<i>Beratungsfolge</i>	<i>Geplante Sitzungstermine</i>	<i>Ö / N</i>
Gemeindevertretung Ückeritz (Entscheidung)	21.11.2024	Ö

Beschlussvorschlag

Die Gemeindevertretung der Gemeinde Ückeritz beschließt, einen Antrag auf Inkommunalisierung zweier Erweiterungsflächen am Sportboothafen Ückeritz beim Innenministerium des Landes Mecklenburg-Vorpommern in einer Größe von ca. 3.350 m² gemäß anliegendem Inkommunalisierungsplan, zu stellen.


Sachverhalt

Die Gemeinde Ückeritz möchte über die in der Anlage gekennzeichneten Flächen zur Ausübung hoheitlicher Aufgaben verfügen. Diese Flächen werden als öffentliche Badestellen genutzt und sind über Grundstücke, die im Eigentum der Gemeinde stehen, zu erreichen. Dazu macht sich die Inkommunalisierung der gemeindefreien Wasser- und Anlandungsflächen erforderlich.

Anlage/n

1	Lageplan v. 2016 (öffentlich)
---	-------------------------------

Beratungsergebnis	Gesetzl. Zahl d. Mitglieder	Anwesend	Einstimmig	JA	NEIN	Enthaltung	Ausgeschlossen (Mitwirkungsverbot)
Gremium							
Gemeindevertretung Ückeritz	11						

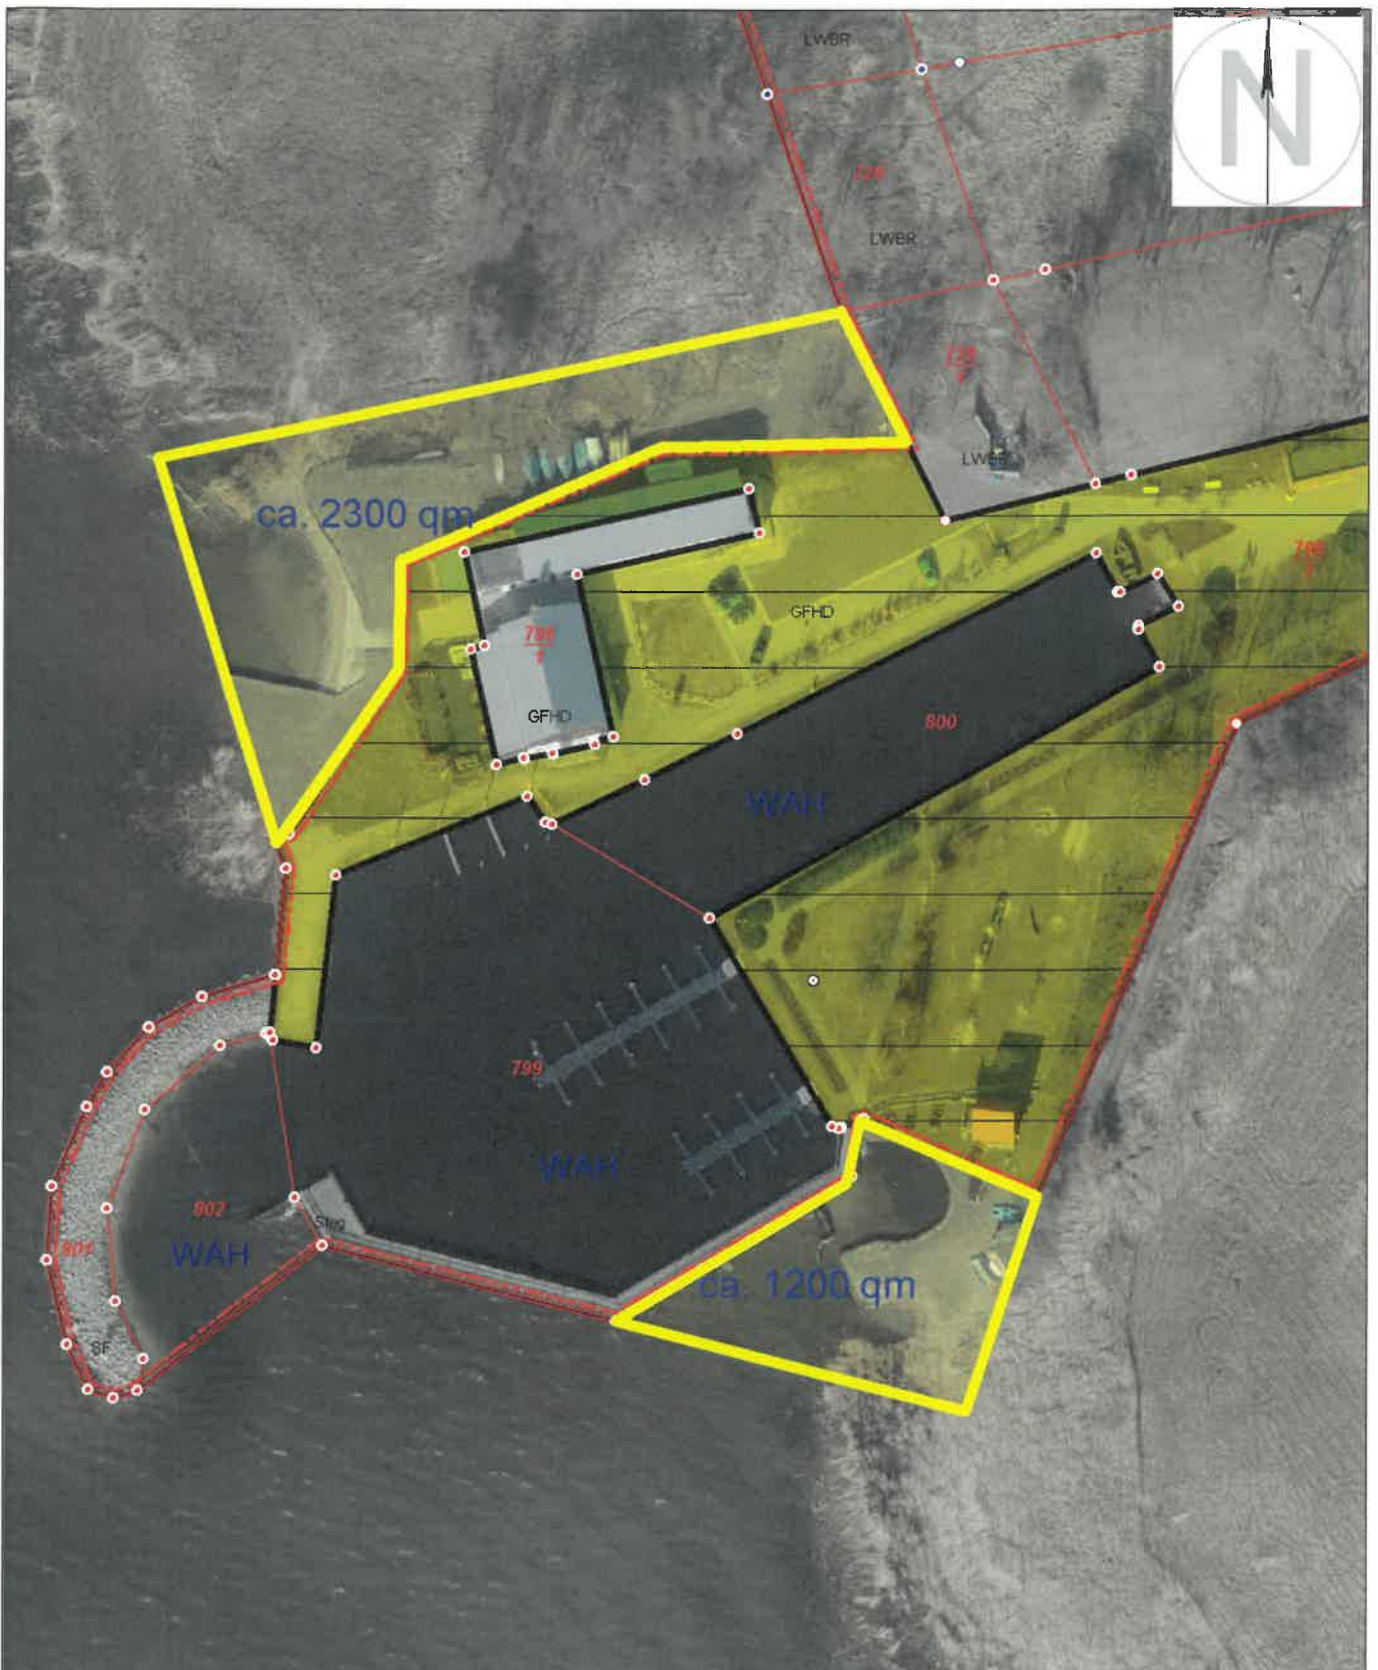

©Geobasis-DEM-V (2014)

Flächen zur Inkommunalisierung am Hafen Ückeritz (60.2 he)

Datum: 22.02.2016
 Maßstab: 1:1000



Amt Usedom-Süd
 Markt 7
 17406 Usedom

Tel.: 03 83 72 / 7 50 -0
 Fax.: 03 83 72 / 7 50-75

Höhensystem: DHHN92 (NHN)