



4/9
Eigentümer
Ulrike Krause
Grundbuch von Pudagla
Blatt-Nr. 480

4/1
Eigentümer
Gemeinde Pudagla
Grundbuch von Pudagla
Blatt-Nr. 389

Bockwindmühle
Bestand

Mehrzweckgebäude
Bestand, Satteldach,
Pappschindeln, DN 15',
AW: Holzkonstruktion
TH: 2,25m FH: 3,35m
AZ: 00704-02-18
mit Baulastenblatt
Nr. 3538

Weg mit Wegerecht
it. Kauervertrag URNr. 173/1996
vom 16.04.1996

Abstandsflächenbaulast
1. 9 m x 2,5 m = 22,5 m²
2. 1,22 m x 6,0 m = 7,32 m²
gesamt: 29,02 m²

Gemarkung: Pudagla
Flur: 2
Flurstück: 4/1

Grundlage für diesen Lageplan
ist eine dxf-Datei vom
Kataster- und Vermessungs-
amt Anklam vom 10.03.2022.

① Mühlenscheune – Neubau
TH: 2,7 m FH: 4,35 m
Satteldach, DN 20°
Holzkonstruktion
besandete Bitumenbahn

-  Abstandsflächenbaulast
-  Abstandsfläche 3m
-  Neubau
-  Bestand

BAUPLANUNG WITT

Zecherin 7, 17406 Usedom, Tel. 038372 765413

Bauherr: Amt Usedom Süd
Gemeinde Pudagla
Markt 7, 17406 Usedom

Bauvorhaben: Errichtung einer Mühlenscheune
Am Mühlengraben 2
17429 Pudagla

Planinhalt: Lageplan

gez. Ch. Witt


Blatt-Nr. 1

Maßstab: 1:250


Datum: 06.05.2022




22

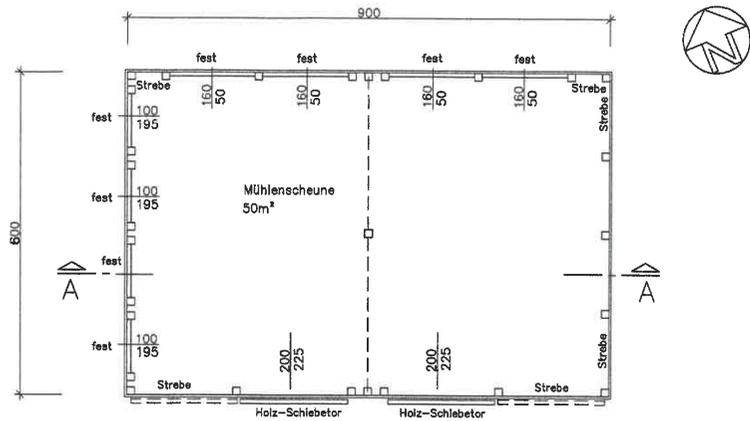


Grundriss

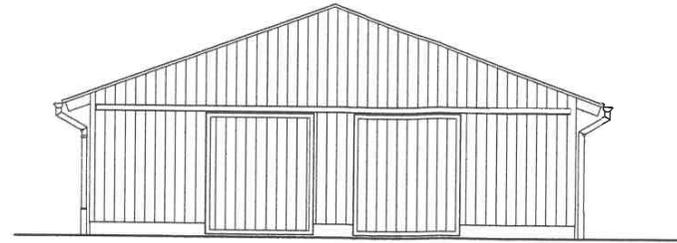


Ansicht von Süd-West

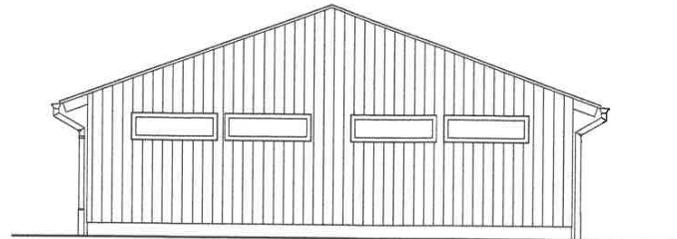

Ansicht von Nord-Ost

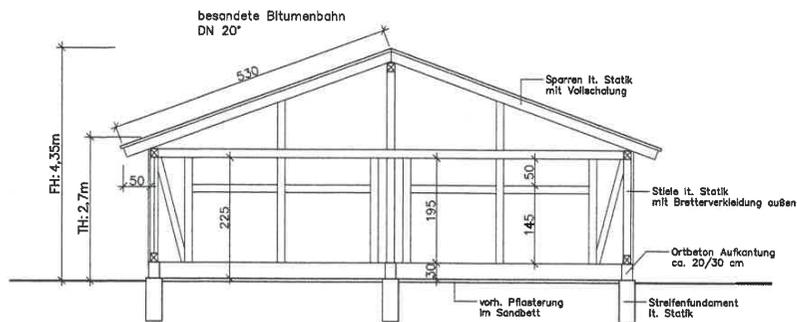

Schnitt A-A

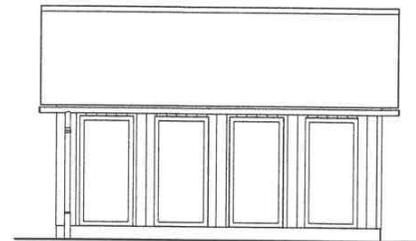

Ansicht von Nord-West

Alle Masse sind vom Auftragnehmer am Bau zu prüfen und Unstimmigkeiten mit der Bauleitung bzw. dem Planer zu klären!

Alle Holzteile sind mit Holzschutzmitteln nach DIN 68800 T2 zu behandeln!

BAUPLANUNG WITT

Zecherin 7, 17406 Usedom, Tel. 038372 765413

Bauherr: Amt Usedom Süd
Gemeinde Pudagla
Markt 7, 17406 Usedom

Bauvorhaben: Errichtung einer Mühlenscheune
Am Mühlenberg 2
17429 Pudagla

Planinhalt: Ansichten,
Grundriss und Schnitt

gez. Ch. Witt



Blatt-Nr. 2

Maßstab 1:100

Datum: 06.05.2022