

Amt Usedom-Süd

- Der Amtsvorsteher -

Gemeinde Dargen - Gemeindevertretung Dargen

Beschlussvorlage-Nr:
GVDa-0114/19

Beschlusstitel:

Beschluss über die Widmung einer öffentlichen Verkehrsfläche - Weg nach Waschensee

Amt / Bearbeiter
FD Bau / Netzer

Datum:
21.11.2019

Status: öffentlich

Beratungsfolge:			
Status	Datum	Gremium	Zuständigkeit
Öffentlich	05.12.2019	Gemeindevertretung Dargen	Entscheidung

Beschlussempfehlung:

Die Gemeindevertretung der Gemeinde Dargen beschließt, die jeweiligen Teilflächen der in der Gemarkung Prätenow Flur 1 belegenen Flurstücke 11, 12, und die in der Flur 2 belegenen Flurstücke 104, 105, 106, 129 und 137/6 als öffentliche Verkehrsfläche gemäß § 7 in Verbindung mit § 3 Abs. 4 des Straßen- und Wegegesetzes MV zu widmen. Auf den Lageplan, in dem die Lage der von der Widmung betroffenen Flächen ersichtlich ist, wird verwiesen. Der Lageplan ist der Bestandteil des Beschlusses und der Widmungsverfügung. Die Straße ist eine Anliegerstraße und trägt den Namen Waschensee.

Sachverhalt:

In der Petitionssache Uwe Rothe in Waschensee, fand am 06.09.2019 ein Ortstermin statt. Seitens der Forstverwaltung wurde darauf hingewiesen, dass die privatrechtliche Variante mittels der von der Gemeinde Dargen und der Stadt Usedom bewilligten grundbuchlichen Sicherung des Weges nach Waschensee nicht löst. Denn öffentlich-rechtlich regelt die nach dem Landeswaldgesetz nicht die Zulässigkeit des Befahrens des Waldes. Ein Befahren des Waldes sei durch Dritte nur über eine öffentliche Straße gestattet.

Die derzeit genutzte Trasse von Süden her ist vom baulichen Zustand die Beste und wird deswegen auch als Zufahrt genutzt. Hier verlaufen auch die Versorgungsleitungen. Zudem verläuft diese Variante über weite Strecken bereits über gemeindliches Eigentum. Lediglich mehrere hundert Meter laufen über einige dem Landesforst zugehörigen Flurstücke.

Von Seiten der Forstverwaltung wird die öffentlich-rechtliche Widmung dieser Zufahrt als sinnvoll angesehen. Hierzu stellte die Forstverwaltung sowohl waldrechtlich als auch als Eigentümer der Teilstücke sein Einverständnis in Aussicht.

In dem Zusammenhang wurde auf Kosten der Familie Rothe ein Trassenplan aufgestellt.

Finanzielle Auswirkungen:


Die hiermit verbundenen Kosten, insbesondere für den Trassenplan, trägt Familien Rothe.

Beratungsergebnis	Gesetzl. Zahl d. Mitglieder	Anwesend	Einstimmig	JA	NEIN	Enthaltung	Ausgeschlossen (Mitwirkungsverbot)
Gremium							
Gemeindevertretung Dargen	9						

Cet ouvrage est notre propriété intellectuelle. Sa reproduction, sa diffusion ou son utilisation sans autorisation est formellement interdite.

Diese Darstellung ist unser geistiges Eigentum. Sie darf nicht zur Anfertigung von Kopien, zur Reproduktion oder für andere Zwecke ohne schriftliche Genehmigung verwendet werden.

This design and information is our intellectual property. Manufacturing or communicating to third parties without our written consent.

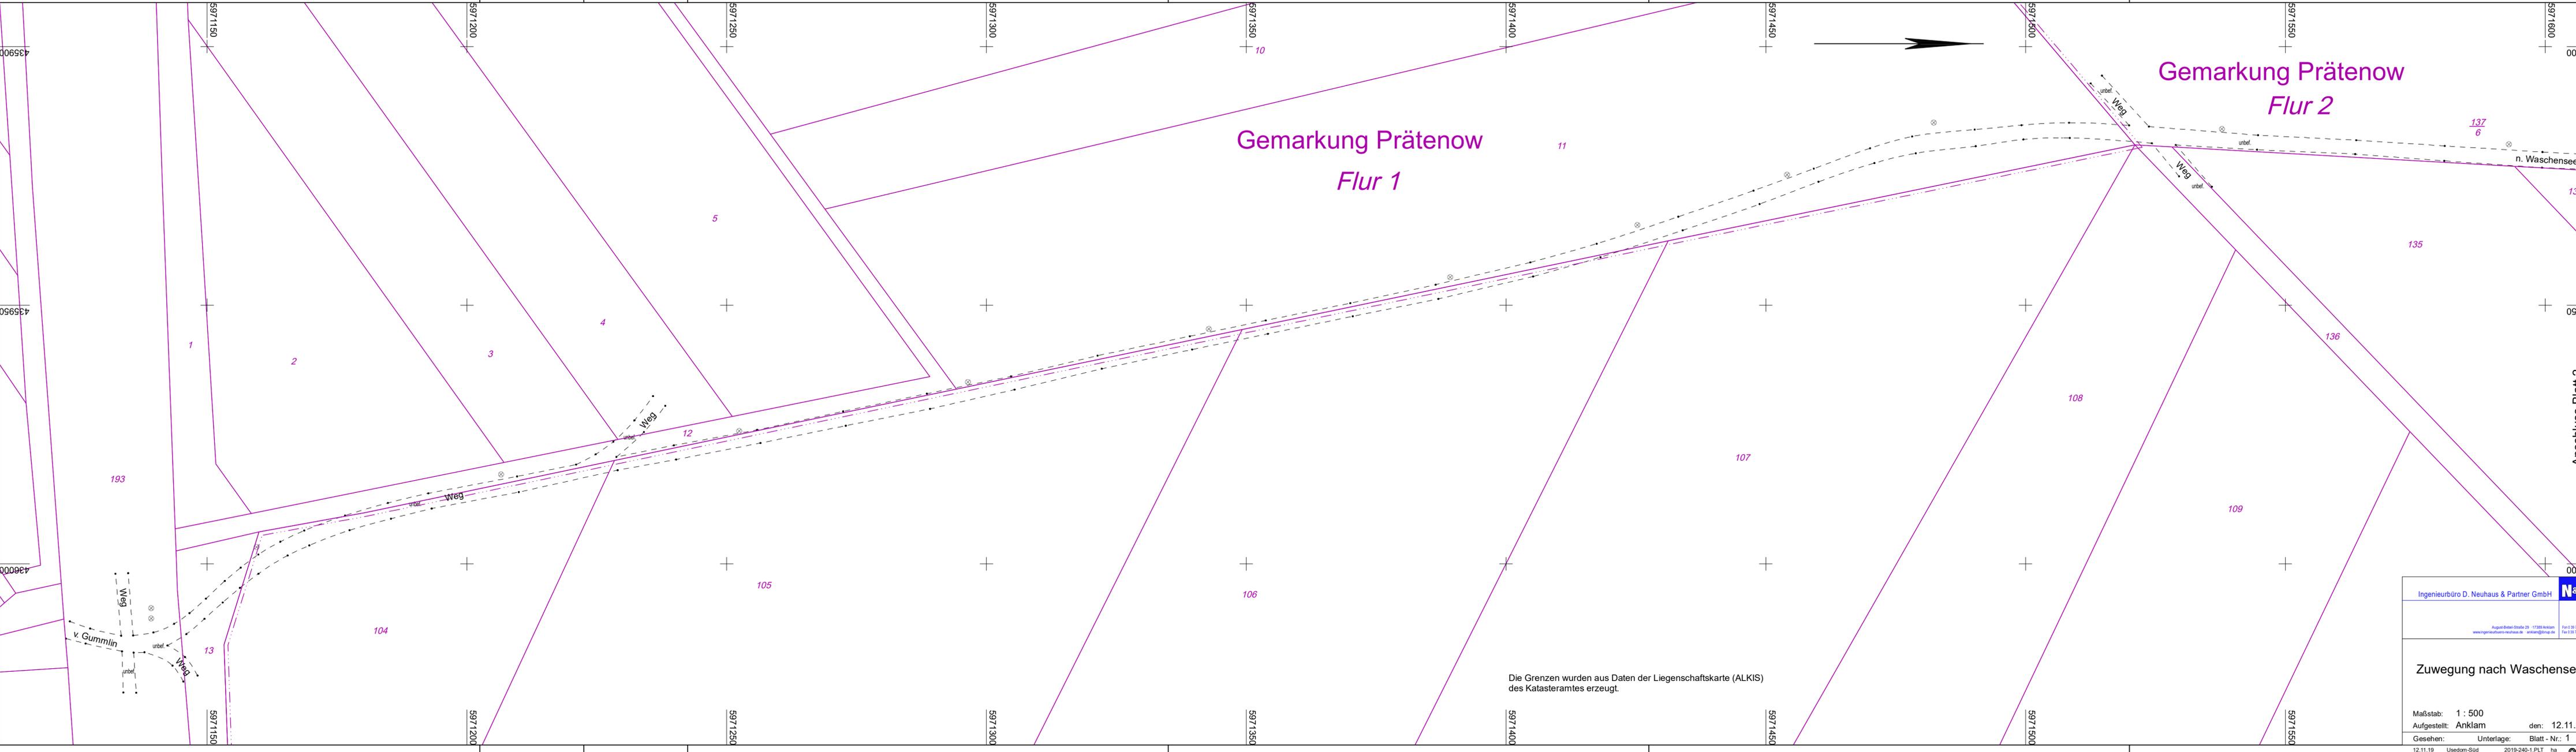

Gemarkung Prätenow
Flur 1

Gemarkung Prätenow
Flur 2

Die Grenzen wurden aus Daten der Liegenschaftskarte (ALKIS) des Katasteramtes erzeugt.

Ingenieurbüro D. Neuhaus & Partner GmbH	N&P
<small>August-Bebel-Strasse 29 · 17189 Anklam www.ingenieurbuero-neuhaus.de anklam@ing-np.de</small>	
<small>Fon 0 39 71 20 60-0 Fax 0 39 71 20 60-8</small>	

Zuwegung nach Waschensee


Maßstab: 1 : 500
Aufgestellt: Anklam den: 12.11.2019
Gesehen: Unterlage: Blatt - Nr.: 1

Anschluss Blatt 2

Cet ouvrage est notre propriété intellectuelle. Sa réimpression sans autorisation écrite, le peut être ni copier, ni reproduire, ni diffuser, ni utiliser à l'échelle de la fabrication, ni pour plus que son utilisation initiale.

Diese Darstellung ist unser geistiges Eigentum. Sie darf ohne unsere schriftliche Zustimmung weder reproduziert, kopiert, weitergegeben, veröffentlicht, noch in irgendeiner Weise oder in irgendeiner Weise weitergegeben werden.

This design and information is our intellectual property. It must neither be copied in any way nor used for reproduction, distribution, publication, or in any other way without our prior consent.

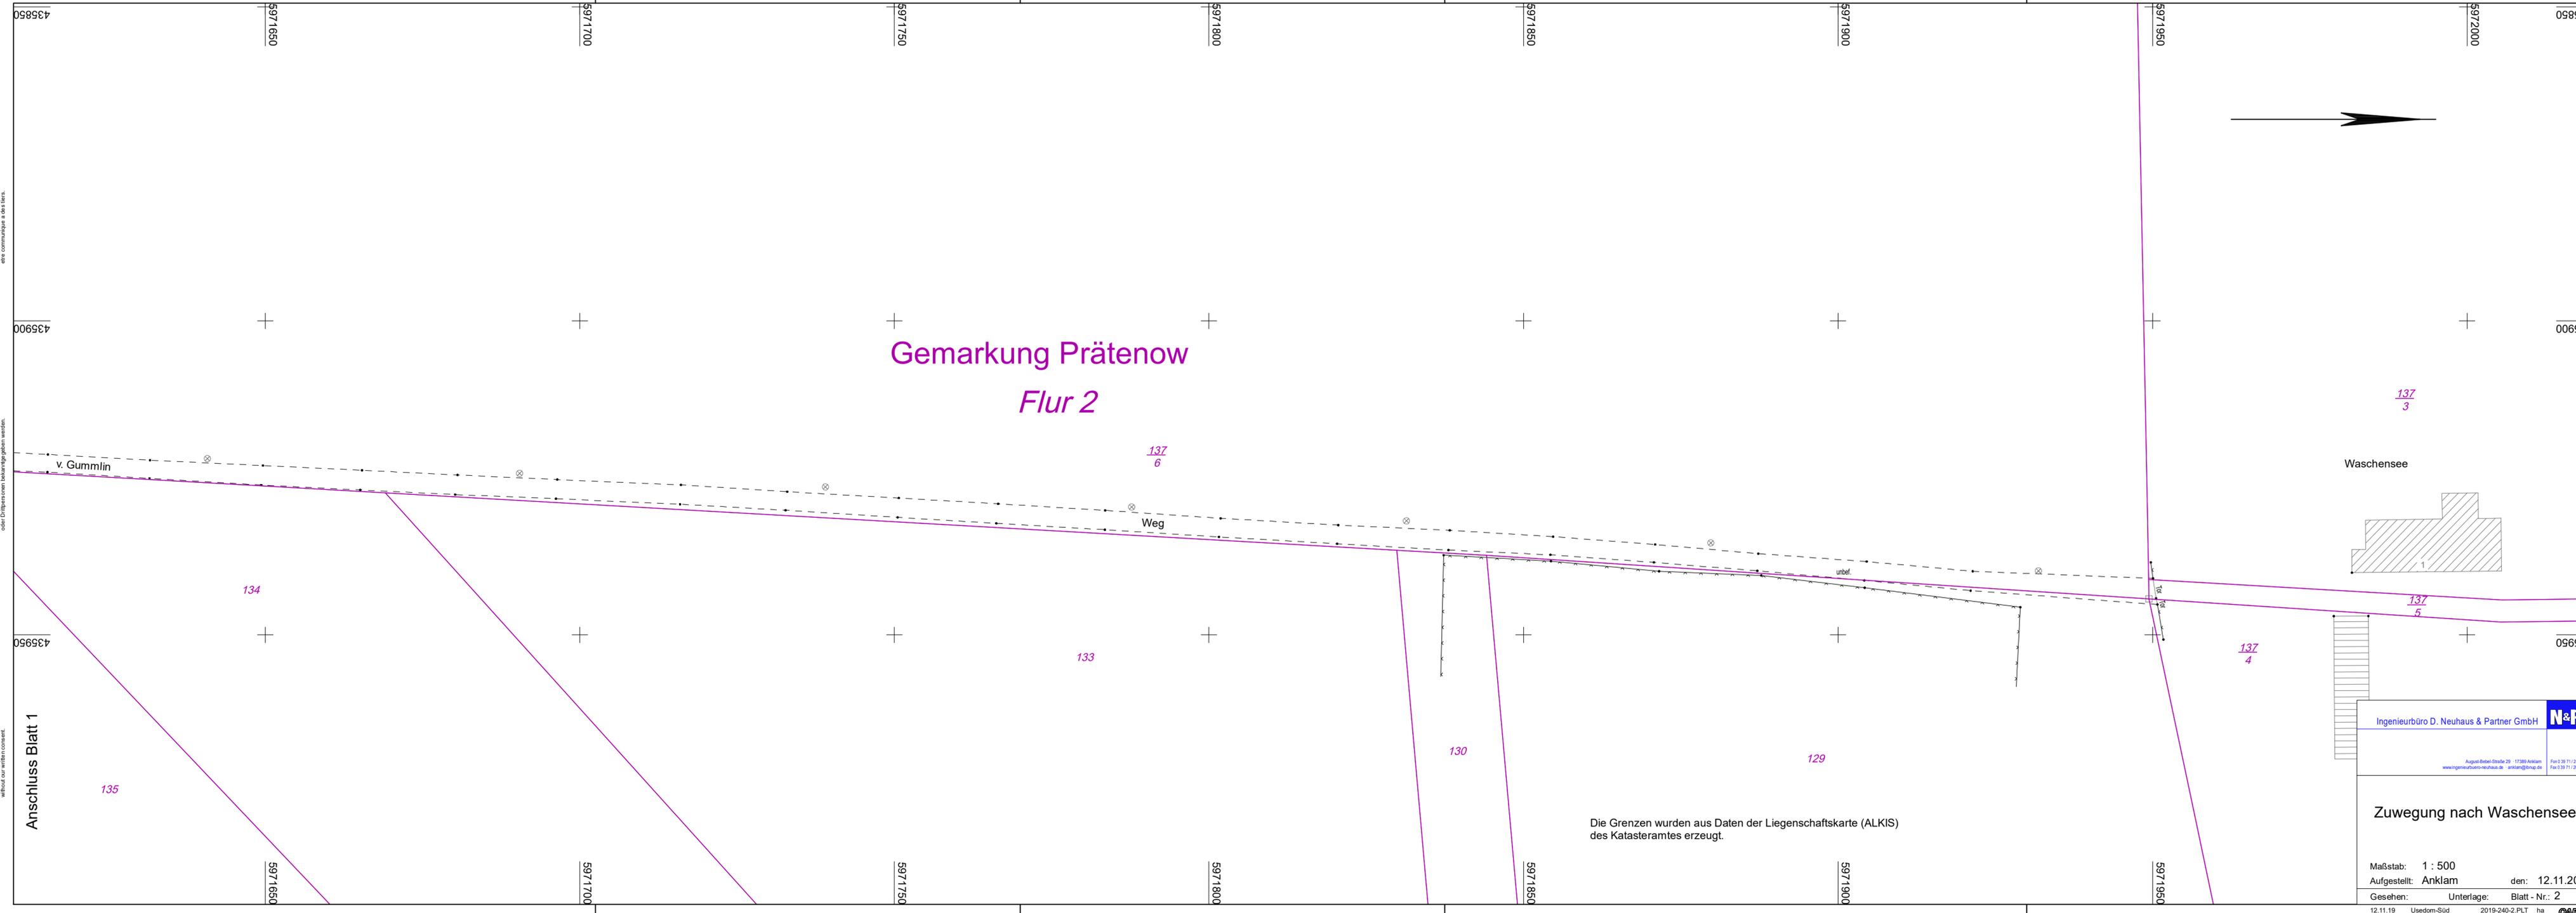

Gemarkung Prätenow
Flur 2

Anschluss Blatt 1

Die Grenzen wurden aus Daten der Liegenschaftskarte (ALKIS) des Katasteramtes erzeugt.

Ingenieurbüro D. Neuhaus & Partner GmbH **N&P**

August-Bebel-Strasse 29 · 17209 Anklam
www.ingenieurbuero-neuhaus.de · anklam@nnp.de

Fax 0 39 71 / 20 69 - 0
Fax 0 39 71 / 20 69 99

Zuwegung nach Waschensee

Maßstab: 1 : 500
Aufgestellt: Anklam den: 12.11.2019
Gesehen: Unterlage: Blatt - Nr.: 2

12.11.19 Usedom-Süd 2019-240-2-PLT ha **CARDY**