

Amt Usedom-Süd

- Der Amtsvorsteher -

Gemeinde Dargen

Beschlussvorlage

GVDa-0208/22

öffentlich

Beschluss zur Aufstellung eines vorhabenbezogenen Bebauungs- und Grünordnungsplan "Solarpark Katschow I" für die Flurstücke 3+4 der Flur 1 in der Gemarkung Katschow

<i>Organisationseinheit:</i> FD Bau <i>Bearbeitung:</i> Christina Hering	<i>Datum</i> 30.08.2022
---	----------------------------

<i>Beratungsfolge</i>	<i>Geplante Sitzungstermine</i>	<i>Ö / N</i>
Gemeindevertretung Dargen (Entscheidung)	15.09.2022	Ö

Beschlussvorschlag

Die Gemeindevertretung der Gemeinde Dargen beschließt die Aufstellung eines vorhabenbezogenen Bebauungs- und Grünordnungsplanes mit der Bezeichnung „Solarpark Katschow I“ für die Flurstücke 3 + 4 der Flur 1 in der Gemarkung Katschow. Es wird ein Sondergebiet Photovoltaikanlage im Sinn von § 11 Abs. 2 Baunutzungsverordnung (BauNVO) ausgewiesen.

Sachverhalt

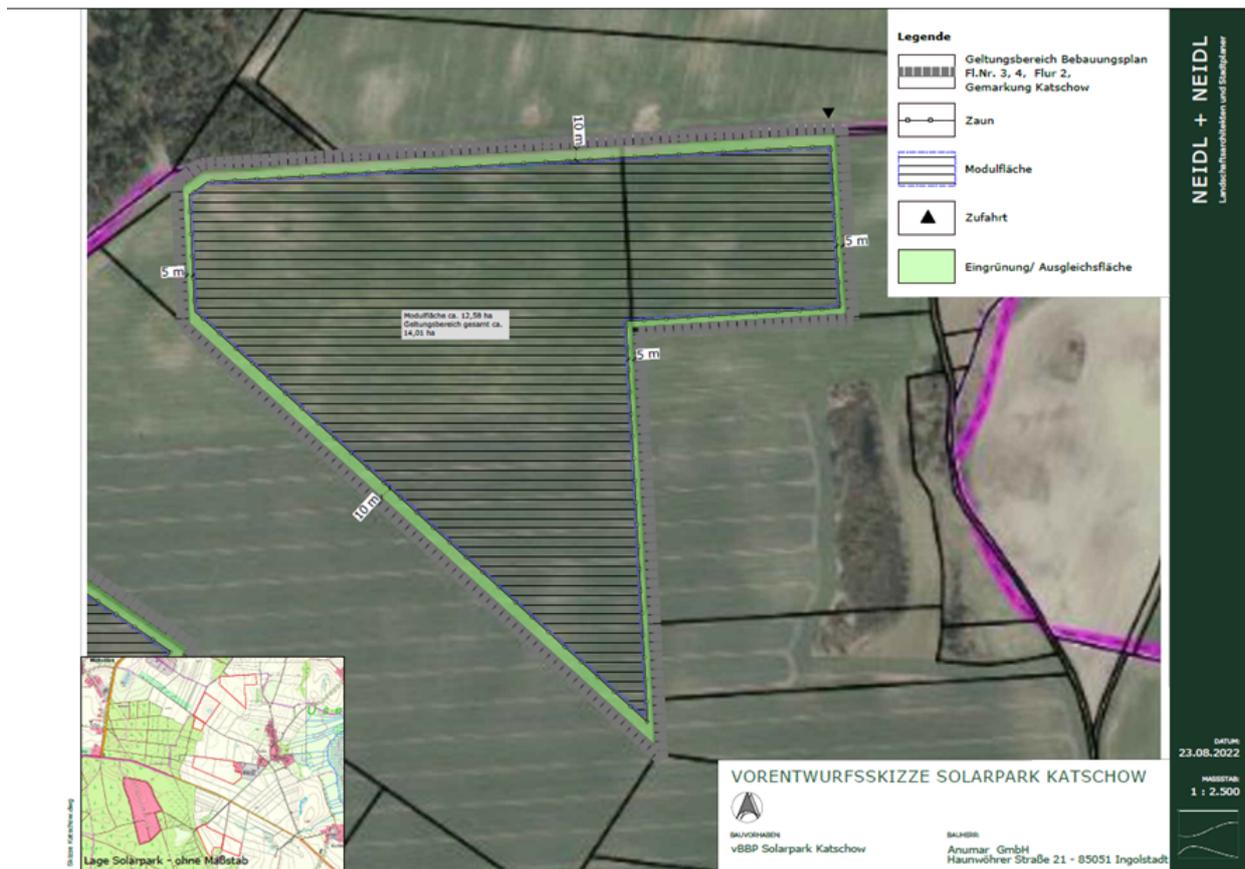
Die Firma Anumar Solar GmbH (im Folgenden „Vorhabenträger“) beantragt bei der Gemeinde Dargen, auf den Flurstücken Nr. 3 und 4, der Flur 1 in der Gemarkung Katschow, eine Freiflächenphotovoltaikanlage zu errichten. Die Fläche ist in privatem Eigentum und befindet sich westlich von Katschow.

In Zusammenhang mit der derzeitigen Verwendung als Ackerfläche ist eine Nutzung der oben genannten Fläche zur Stromerzeugung aus Photovoltaik grundsätzlich zu begrüßen und zu befürworten.

Gemäß § 12 Abs. 2 BauGB verpflichtet sich der Vorhabenträger in einem Durchführungsvertrag/Städtebaulicher Vertrag mit der Gemeinde Dargen, das Vorhaben und die Erschließungsmaßnahmen innerhalb einer zu bestimmenden Frist auszuführen.

Der Vorhabenträger trägt die Kosten und Risiken für alle erforderlichen Bauleitplanverfahren, die naturschutzrechtliche Eingriffs- und Ausgleichsregelung, sowie alle erforderlichen Erschließungs- und Verlegekosten von Netzanschlussleitungen.

Der Vorhabenträger beauftragt einen Landschaftsarchitekten seiner Wahl auf eigene Rechnung mit der Erstellung eines Bebauungsplanes mit Grünordnungsplan für den Solarpark.



Anlage/n

1	Antrag_AB_Katschow (öffentlich)
2	Skizze Katschow 1 - Fl.Nr. 3,4 (öffentlich)
3	Skizze Katschow Übersicht (öffentlich)

Beratungsergebnis	Gesetzl. Zahl d. Mitglieder	Anwesend	Einstimmig	JA	NEIN	Enthaltung	Ausgeschlossen (Mitwirkungsverbot)
Gremium Gemeindevertretung Dargen	9						

Anumar | Steinstraße 19 | 17389 Anklam
Amt Usedom Süd
Gemeinde Dargen
Herrn Bürgermeister Dr. Detlef Wenzel
Markt 7
17406 Usedom

Anumar Solar GmbH
Sabrina Schulz
Projektassistentin Entwicklung
Telefon +49 (3971) 838970
Mobil +49 (170) 9215881
Fax +49 (841) 99373810
sabrina.schulz@anumar.de

25. August 2022

P21-219 Solarpark Katschow

Antrag auf Fassung eines Aufstellungsbeschlusses für die Errichtung eines Solarparks süd-westlich der Ortslage Katschow in der Gemeinde Dargen.

Sehr geehrter Herr Bürgermeister Dr. Wenzel,
sehr geehrte Frau Renz,

ich freue mich, Ihnen wie besprochen unseren Antrag auf Fassung eines Aufstellungsbeschlusses zum Solarpark Katschow übergeben zu können.

Im Zuge des Klimaschutzes sollen erneuerbare Energien konsequent ausgebaut werden. Dem Klimaschutz und der weiteren Reduzierung von Treibhausgasemissionen soll durch Energieeinsparung, Energieeffizienz und der weiteren Erschließung, den Ausbau und der regionalen Nutzung erneuerbarer Energien Rechnung getragen werden.

Erneuerbare Energien sind die Zukunft! Lassen Sie uns die Energiewende gemeinsam aktiv gestalten.

In der Anlage erhalten Sie noch die vorbereitete Beschlussempfehlung.

Wir freuen uns auf eine gute Zusammenarbeit und stehen Ihnen bei Fragen jederzeit gerne zur Verfügung.

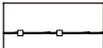
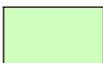
Freundliche Grüße




Sabrina Schulz
Projektassistentin Entwicklung



Legende

-  Geltungsbereich Bebauungsplan
Fl.Nr. 3, 4, Flur 2,
Gemarkung Katschow
-  Zaun
-  Modulfläche
-  Zufahrt
-  Eingrünung/ Ausgleichsfläche

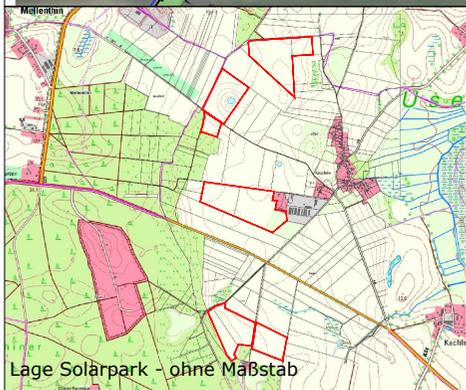Modulfläche ca. 12,58 ha
Geltungsbereich gesamt ca.
14,01 ha



Skizze Katschow.dwg

VORENTWURFSSKIZZE SOLARPARK KATSCHOW



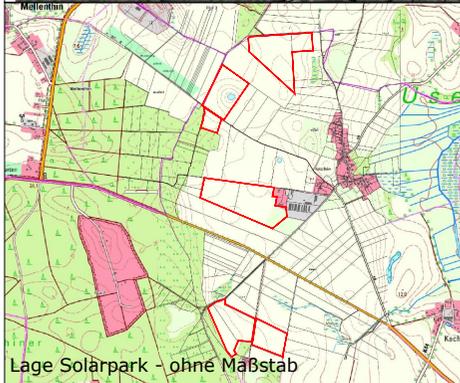
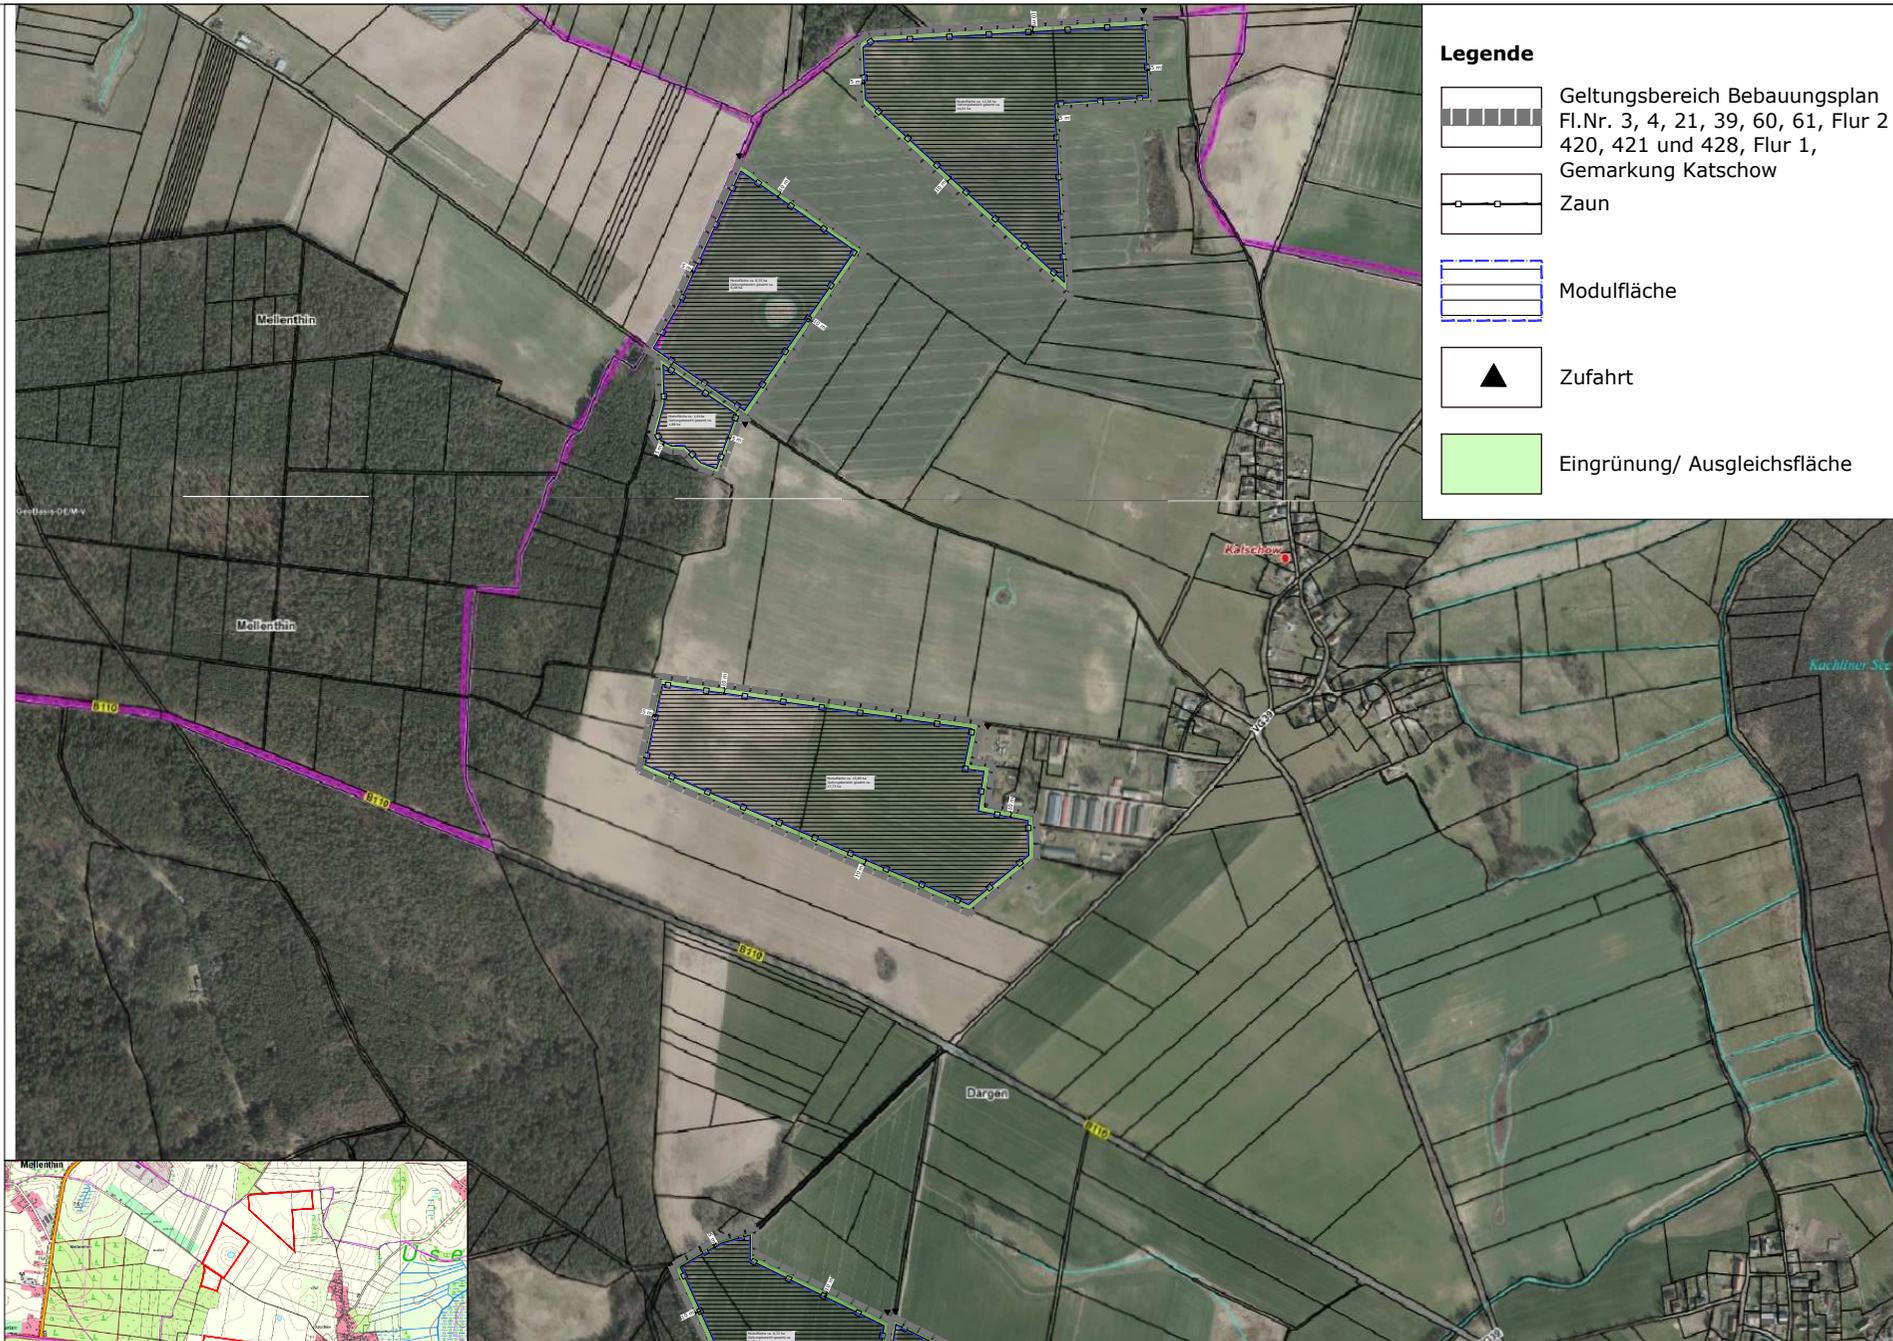
BAUVORHABEN:
vBBP Solarpark Katschow

BAUHERR:
Anumar GmbH
Haunwöhrer Straße 21 - 85051 Ingolstadt




DATUM:
23.08.2022

MASSSTAB:
1 : 2.500





Legende

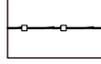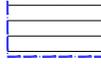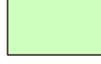-  Geltungsbereich Bebauungsplan
Fl.Nr. 3, 4, 21, 39, 60, 61, Flur 2
420, 421 und 428, Flur 1,
Gemarkung Katschow
-  Zaun
-  Modulfläche
-  Zufahrt
-  Eingrünung/ Ausgleichsfläche

VORENTWURFSSKIZZE SOLARPARK KATSCHOW



BAUVORHABEN:
vBBP Solarpark Katschow

BAUHERR:
Anumar GmbH
Haunwöhrer Straße 21 - 85051 Ingolstadt

DATUM:
23.08.2022

MASSSTAB:
1 : 10.000



Skizze Katschow.dwg