

Gemeinde Kamminke

Beschlussvorlage
GVKa-0164/23

öffentlich

Beratung und Beschlussfassung über die Änderung der Hausnummern im "Garzer Weg"

<i>Organisationseinheit:</i> FD Bau <i>Bearbeitung:</i> Reingard Netzer	<i>Datum</i> 06.06.2023
--	----------------------------

<i>Beratungsfolge</i>	<i>Geplante Sitzungstermine</i>	<i>Ö / N</i>
Gemeindevertretung Kamminke (Entscheidung)	21.06.2023	Ö

Beschlussvorschlag

Die Gemeindevertretung der Gemeinde Kamminke beschließt, die Hausnummern im "Garzer Weg" neu zu vergeben. Die Neuvergabe mit "Garzer Weg 1" beginnt am Campingplatz. Die Verwaltung wird beauftragt die Neuvergabe zu veranlassen.

Sachverhalt

Die Gemeinde ist gemäß § 51 Straßen- und Wegegesetz MV vom 13. Januar 1993 ermächtigt, den Straßen Namen zu geben und hat dafür zu sorgen, dass Hausnummern angebracht werden. Eindeutige Adressen sind hauptsächlich von erheblicher Bedeutung für die Institutionen die Polizei, Rettungsdienste und den Brand- und Katastrophenschutz. Die Änderung der Hausnummern würde von Amts wegen erfolgen. Derzeit liegen zwei Anmeldungen für Garzer Weg 1 vor. Dieser Misstand wäre mit der Änderung zu beheben. Die Änderung des Personalausweises wäre kostenfrei. Die Änderung der Fahrzeugpapiere beim Landkreis erzeugt Gebühren. Alle weiteren Änderungen der Dokumente müssten die jeweiligen Hauseigentümer veranlassen.

Herr Joachimsthaler ist an die Verwaltung und den Bürgermeister herangetreten und bittet um die amtliche Zuteilung der Hausnummer "Garzer Weg 1". Er führt ebendiese Hausnummer schon geraume Zeit. Einen Bescheid dafür gibt es dafür nicht. Ehedem wurden die Hausnummern "Garzer Weg 1-4" auf Antrag in 2018 für die Flurstücke 350/5, 351/5, 352/5 und 350/4, 351/4, 352/4 und 350/2, 351/2, 352/2, 350/1, 351/1, 352/1 und 354/3, 354/20 zugeteilt; "Garzer Weg 9" für das Flurstück 357; "Garzer Weg 10" für die Flurstücke 361, 358/1; "Garzer Weg 14" für das Flurstück 366/12.

Anlage/n

1	ALK mit Garzer Weg 1-4 (öffentlich)
2	ALK mit Garzer Weg 10 und 14 (öffentlich)
4	ALK mit Garzer Weg Campingplatz (öffentlich)
5	ALK mit Garzer Weg und B-Plan Nr. 1 (öffentlich)

Beratungsergebnis	Gesetzl. Zahl d. Mitglieder	Anwesend	Einstimmig	JA	NEIN	Enthaltung	Ausgeschlossen (Mitwirkungsverbot)
Gremium							
Gemeindevertretung Kamminke	7						

Kartenauszug - GeoPortal.VG

Gemarkung: Kamminke (133449)


Flur: 3

Datum: 06.06.2023

Maßstab: 1: 1000



Diese Karte ist urheberrechtlich geschützt. Vervielfältigungen sind nur mit Genehmigung des Herausgebers zulässig.
Als Vervielfältigung, auch von Teilen, gelten Nachdruck, Fotokopie, Mikroverfilmung, Digitalisierung, Scannen sowie Abzeichnung.
Geobasisdaten: © GeoBasis DE/M-V, Geofachdaten: © Landkreis Vorpommern-Greifswald

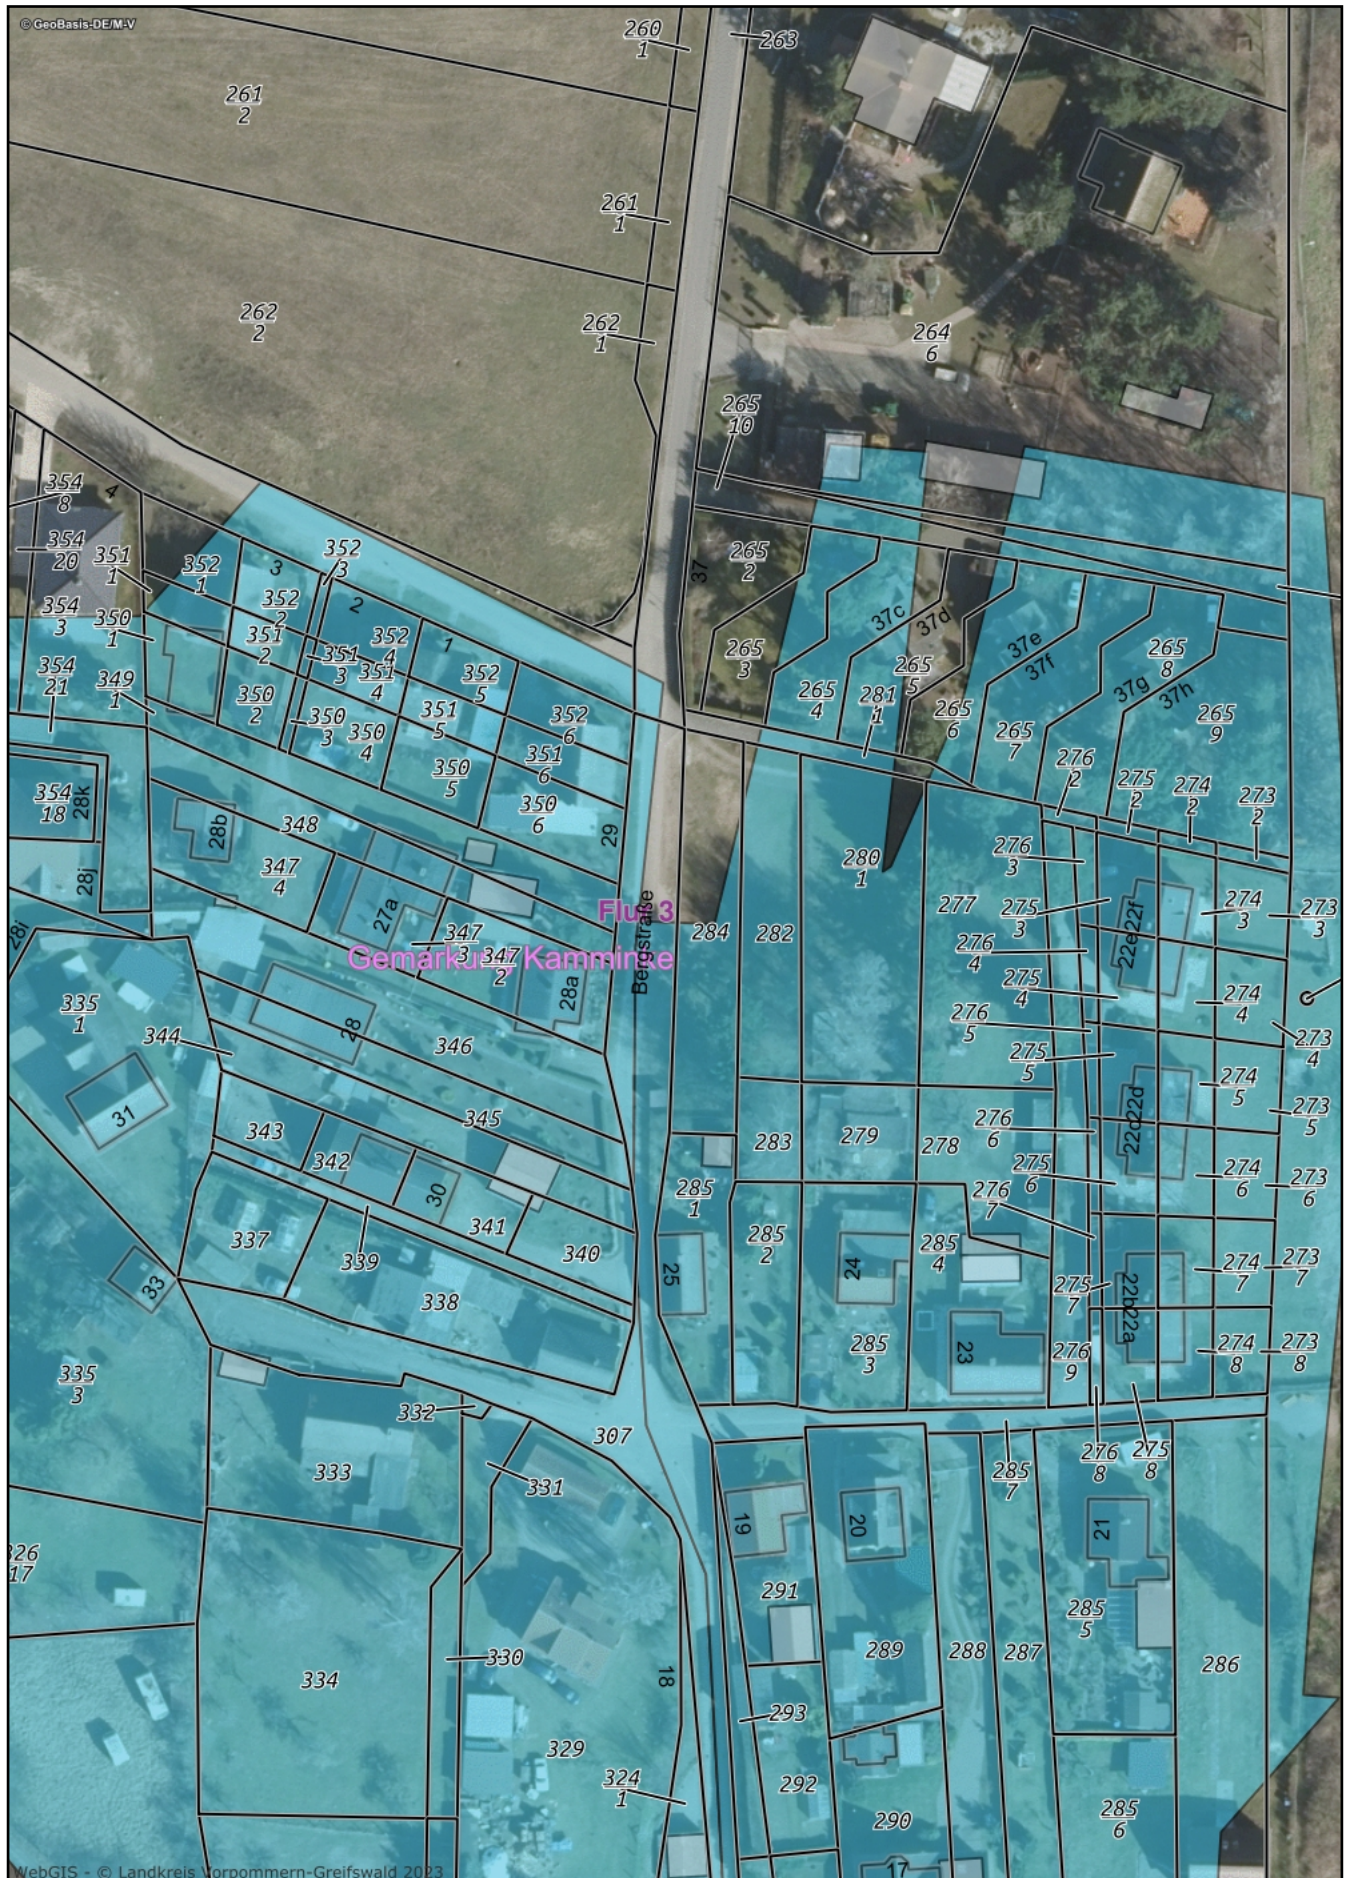



Kartenauszug - GeoPortal.VG

Gemarkung: Kamminke (133449)


Flur: 3

Datum: 06.06.2023

Maßstab: 1: 1816



Diese Karte ist urheberrechtlich geschützt. Vervielfältigungen sind nur mit Genehmigung des Herausgebers zulässig.
Als Vervielfältigung, auch von Teilen, gelten Nachdruck, Fotokopie, Mikroverfilmung, Digitalisierung, Scannen sowie Abzeichnung.
Geobasisdaten: © GeoBasis DE/M-V, Geofachdaten: © Landkreis Vorpommern-Greifswald

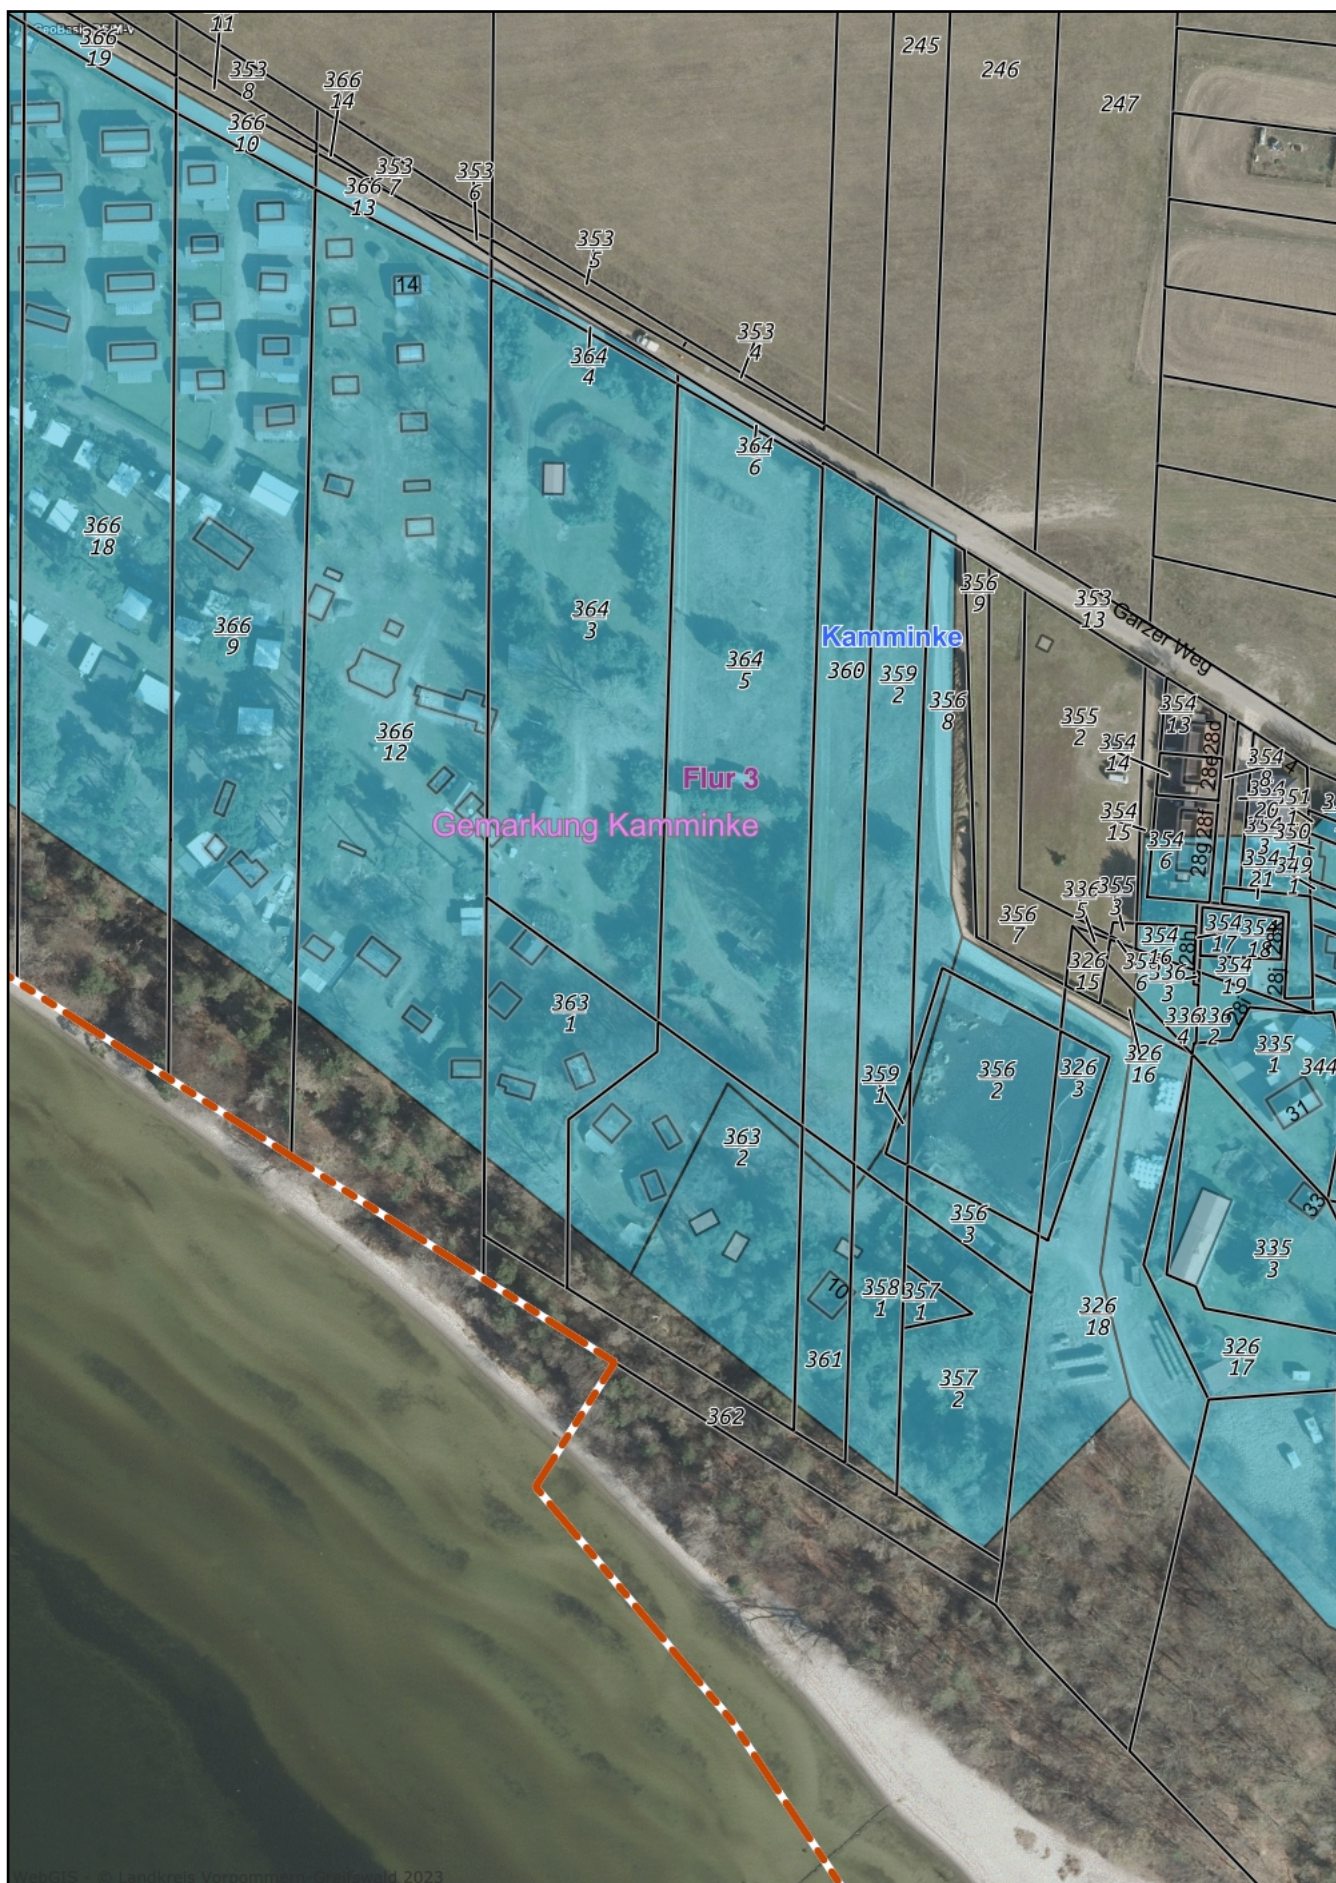



©Geobasis-DEM-V (2016)

Gemarkung Kamminke Flur 3 "Garzer Weg"(60.2 ne)

Datum: 19.09.2022

Maßstab: 1:2000



Amt Usedom-Süd
Markt 7
17406 Usedom

Tel.: 03 83 72 / 7 50 -0
Fax.: 03 83 72 / 7 50-75
WEB: www.amtusedom.de
Höhensystem: DHHN2016 (NHN)

Satzung der Gemeinde Kamminke über den Bebauungsplan Nr. 21
für das "Campingplatz- und Ferienhausgebiet Hafküste"



©Geobasis-DEM-V (2016)

Gemarkung Kamminke Flur 3 mit B-Plan-Nr. 1 - Gebiet (602110)		06.06.2023
Maßstab: 1:2000		
	Amt Usedom-Süd	
	Markt 7	
	17406 Usedom	
	Tel.: 03 83 72 / 7 50 -0 Fax.: 03 83 72 / 7 50-75 WEB: www.amtusedom.de Höhensystem: DHN2016 (NHN)	