

Amt Usedom-Süd

- Der Amtsvorsteher –

Gemeinde Ückeritz

Beschlussvorlage
GVUe-1365/24-1

öffentlich

Grundsatzbeschluss über den Vorentwurf Parkplatz Sportboothafen Ückeritz

<i>Organisationseinheit:</i> FD Bau <i>Bearbeitung:</i> Isabell Gottschling	<i>Datum</i> 30.09.2024
--------------------------------------------------------------------------------------	----------------------------

<i>Beratungsfolge</i>	<i>Geplante Sitzungstermine</i>	<i>Ö / N</i>
Gemeindevertretung Ückeritz (Entscheidung)	10.10.2024	Ö

Beschlussvorschlag

Die Gemeindevertretung der Gemeinde Ückeritz beschließt, dass der Vorentwurf zum Parkplatz Sportboothafen Ückeritz gem. Planung vom Ingenieurbüro D. Neuhaus und Partner vom 12.09.2024 weiter fortgeführt werden soll.

Sachverhalt

Der Vorentwurf und die entsprechende Kostenermittlung vom Ingenieurbüro D. Neuhaus und Partner sind der Beschlussvorlage beigelegt.

Finanzielle Auswirkungen

Die entsprechenden Kosten sollen in den Haushalt 2025 des Eigenbetriebes eingeplant werden.

Anlage/n

1	2024-08-13 Betr.A. ueckeritz top 9 san (öffentlich)
2	Lageplan_Lph_2_Pflaster_V2 (öffentlich)

Beratungsergebnis	Gesetzl. Zahl d. Mitglieder	Anwesend	Einstimmig	JA	NEIN	Enthaltung	Ausgeschlossen (Mitwirkungsverbot)
Gremium Gemeindevertretung Ückeritz	11						



Beschlussauszug

aus der
konstituierende Sitzung des Betriebsausschusses Ückeritz
vom 13.08.2024

Top 9 **Beratung über den Ausbau des Parkplatzes und Gehwegs am Sportboothafen**

Es folgt eine Diskussion.

Des Weiteren werden Fördermittel und die Notwendigkeit von E-Ladesäulen auf dem Parkplatz geprüft.


Der Betriebsausschuss empfiehlt der Gemeindevertretung der Gemeinde Ostseebad Ückeritz den Ausbau des Parkplatzes und des Gehwegs am Sportboothafen auf Grundlage der vorgelegten Kostenschätzung / Planungsübersicht mit folgenden Änderungswünschen:

- **Halbierung der Neugestaltung des Parkplatzes**
- **2. Hälfte soll aus Festwiese erhalten/ neu angelegt werden**

Abstimmungsergebnis:

Anwesende Mitglieder	Ja-Stimmen	Nein-Stimmen	Enthaltungen
7	7	0	0

Es waren keine Gremiumsmitglieder aufgrund des § 24 Abs. 1 KV M-V von der Beratung und Abstimmung ausgeschlossen.

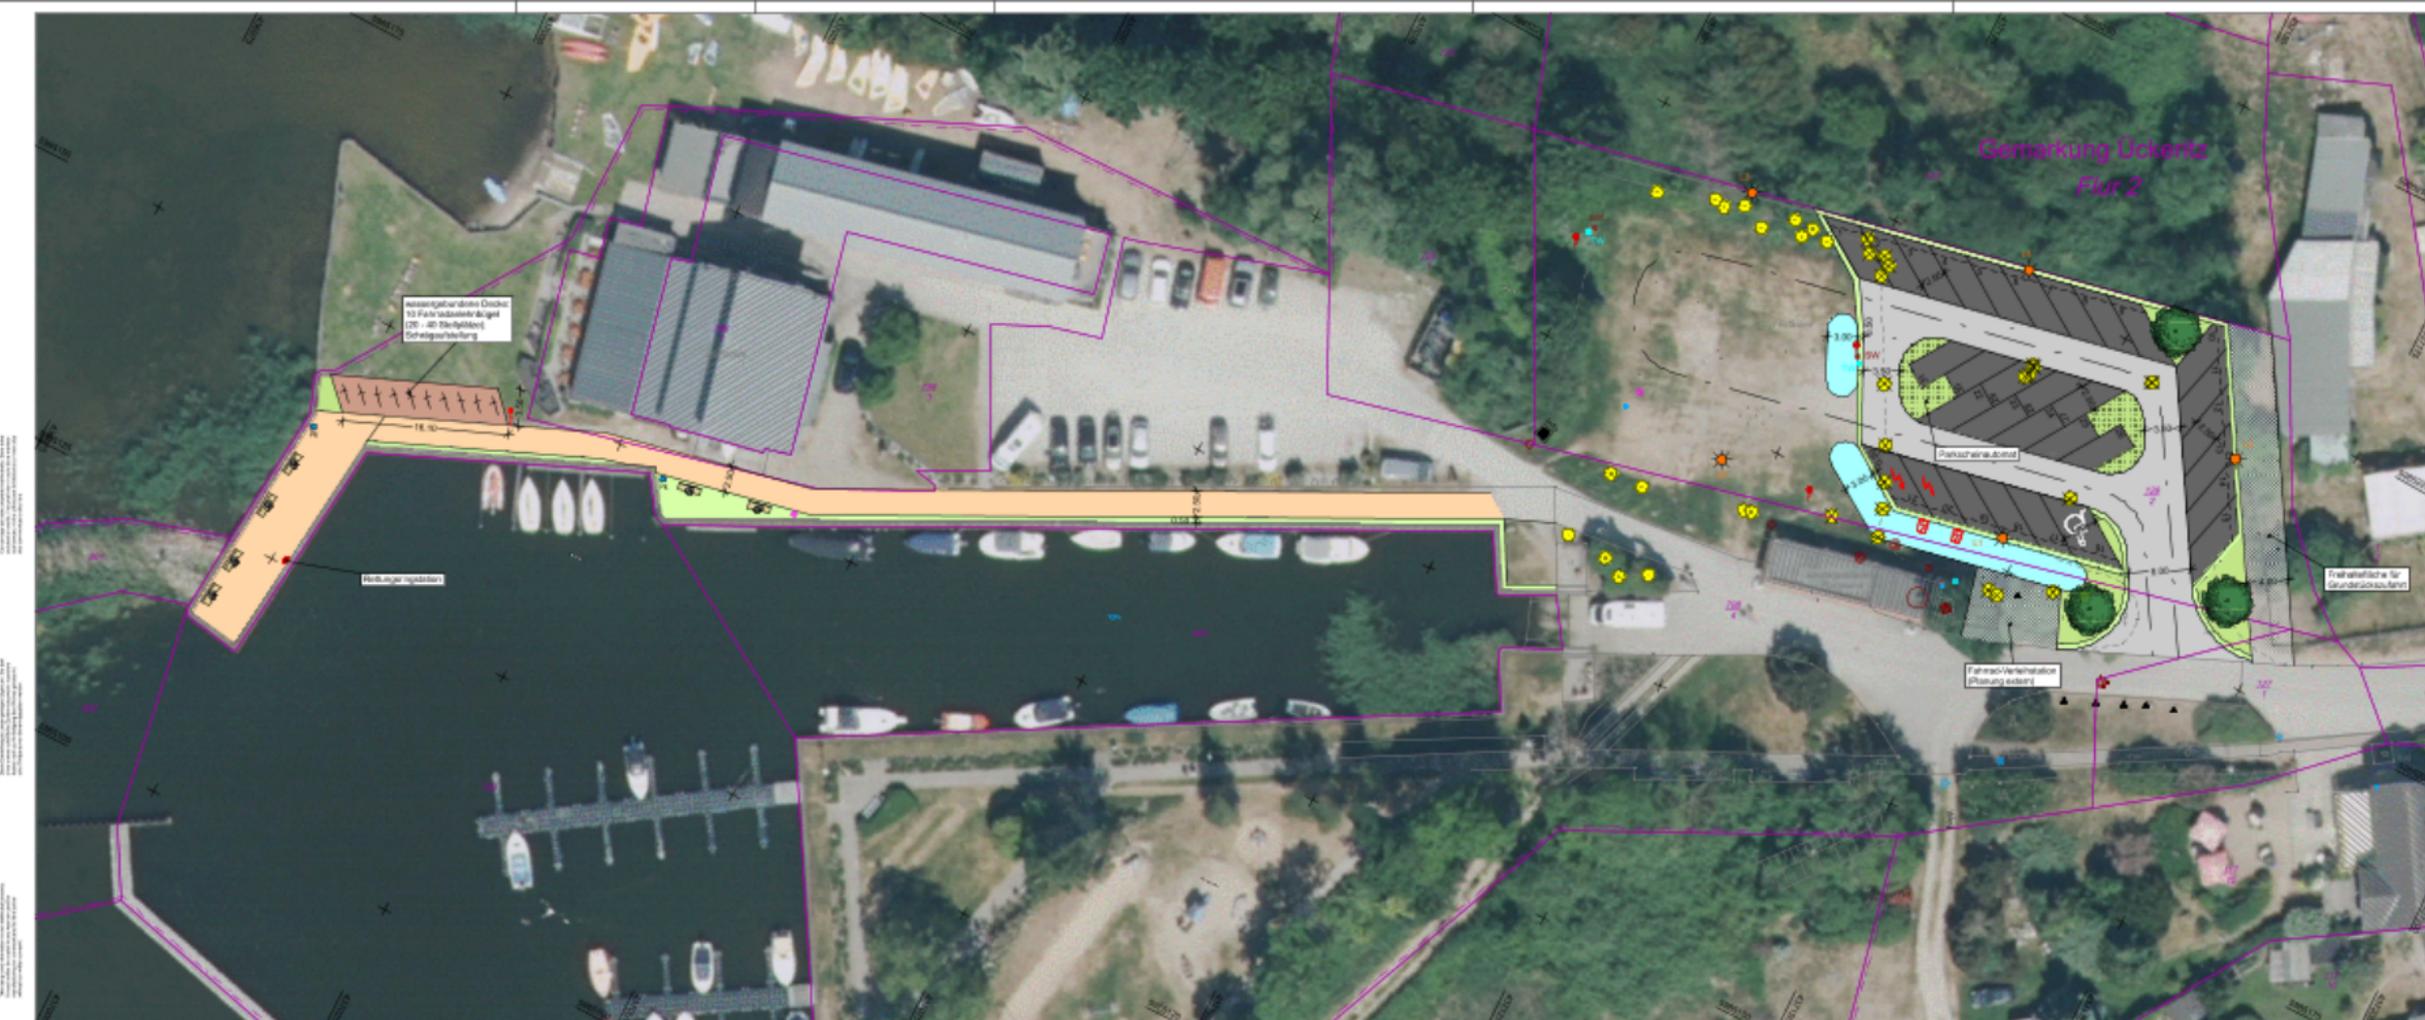

- ### Zachenerklärung
- Fahrbahn, Betonoberfläche, Raschwerk 20x100, Parkstr. grau
 - Gehweg, Betonoberfläche, Metallrinne, Parkstr. rutschhemmend o. schattensens.
 - Steinflächen, Dreiflaggenbelieb.
 - Betonoberfläche, Raschwerk 20x100, Parkstr. mit z.B. Motorsportplatz
 - Entwässerungsröhre
 - Grünfläche Rasen
 - Gestaltungsröhre
 - wirt. Baum, verk. Baum Stiel
 - Baumneuzählung
 - Sonstiges:**
 - 5 Stk. Mastleuchte
 - 2 Stk. Laternen C-Fahrer
 - 3 Stk. Versorgungsstube Elektro
 - 1 Stk. Laternen C-Ele
 - 2 Stk. Strahlleuchte Scheinwerfer
 - 2 Stk. Trennschienenverkehrsleuchte
 - 7 Stk. Bank
 - 3 Stk. Abfallbehälter
 - 3 Stk. Hunderöhre
 - 1 Stk. Infrarot
 - 1 Stk. Rettungsgeräten und Rettungsgeräte
 - 10 Stk. Fahrradständer

Entwerferbüro	Datum	
Ingenieurin D. Neukus & Partner GmbH	15.05.2024	M. Casp
<small>Agathe-Neukus-Str. 100B 17407 Usedom</small>	<small>17407 Usedom 17407 Usedom</small>	J. Meier
<small>Spezial: Tischm., Bau, Innen- / Außenanlagen, Luft-Luft</small>	<small>ne</small>	<small>Erklärungen:</small>
Name: _____ Familienname: _____ Adresse: _____		
Gemeinde Ückeritz (über Amt Usedom-Stad) Markt 7 17407 Usedom		Urtagsnr.: 0 Bau-Nr.: 1 Reg.-Nr.: 2024-018 Datum: _____ Zeichen: _____
Voruntersuchung Parkplatz Sportboothafen Ückeritz		Blatt-Nr.: _____ Maßstab: 1:200
Aufgaben:		
Übersicht:		