

Amt Usedom-Süd

- Der Amtsvorsteher –

Gemeinde Ückeritz

Beschlussvorlage

GVUe-0166/25

öffentlich

Beratung und Beschlussfassung über die Aufstellung der 1. Ergänzung zum Bebauungsplan Nr. 15 "Altersgerechtes Wohnen an der Feldstraße" in der Gemeinde Ückeritz

<i>Organisationseinheit:</i> FD Bau <i>Bearbeitung:</i> Christina Hering	<i>Datum</i> 11.09.2025
---	----------------------------

<i>Beratungsfolge</i>	<i>Geplante Sitzungstermine</i>	<i>Ö / N</i>
Bauausschuss Ückeritz (Vorberatung)	23.09.2025	N
Gemeindevertretung Ückeritz (Entscheidung)	25.09.2025	Ö

Beschlussvorschlag

1.

Für das im beiliegenden Luftbild gekennzeichnete Gebiet der

Gemarkung Ückeritz

Flur 2

Flurstücke 276/3, 275/4, 274/3, 273/9, 272/1, 283 tlw., 28/27, 29/2, 29/1, 34/3

Fläche ca. 0,3 ha

beschließt die Gemeinde Ückeritz die Aufstellung der 1. Ergänzung zum Bebauungsplan Nr. 15 „Altersgerechtes Wohnen an der Feldstraße“ in der Gemeinde Ückeritz.

Das Plangebiet befindet sich im Ortskern des Ortes Ückeritz, südlich der B111. Nördlich des Ergänzungsbereiches befindet sich die Wohnanlage für Altersgerechtes Wohnen. Weiter umliegend findet man eine allgemeine Wohnbebauung vor.

2.

Geplant ist die Schaffung weiterer seniorengerechter Wohneinheiten. Hiermit soll die stetige Nachfrage an solchen Wohneinheiten nachgekommen werden.

3.

Gemäß § 8 (2) BauGB sind Bebauungspläne aus dem Flächennutzungsplan zu entwickeln. Im wirksamen Flächennutzungsplan der Gemeinde Ückeritz in seiner Ursprungsfassung ist das Plangebiet als Wohnbaufläche nach § 1 Abs. 1 BauNVO ausgewiesen. Die Zielsetzungen stimmen mit der gesamtgemeindlichen Planung überein. Der Flächennutzungsplan muss nicht geändert werden.

4.

Entsprechend § 1 Abs. 6 Nr. 7 BauGB sind bei der Aufstellung von Bauleitplänen die Belange des Umweltschutzes, einschließlich des Naturschutzes und der Landschaftspflege,

zu berücksichtigen.

Die Planung wird nach § 2 ff. BauGB aufgestellt. Eine Umweltprüfung ist durchzuführen und ein Umweltbericht als gesonderter Teil der Begründung zu erarbeiten.

Mögliche Kompensationsmaßnahmen werden im Zuge des Planverfahrens ermittelt.

5.

Die Vorhabenträgerin trägt alle im Zusammenhang mit dem Planverfahren entstehenden Kosten.


6.

Der Beschluss ist gemäß § 2 Abs. 1 Satz 2 BauGB ortsüblich bekanntzumachen.

Anlage/n

1	Lageplan Geltungsbereich 1. Ergänzung BP Nr. 15 (öffentlich)
---	--

Beratungsergebnis	Gesetzl. Zahl d. Mitglieder	Anwesend	Einstimmig	JA	NEIN	Enthaltung	Ausgeschlossen (Mitwirkungsverbot)
Gremium							
Gemeindevertretung Ückeritz	11						

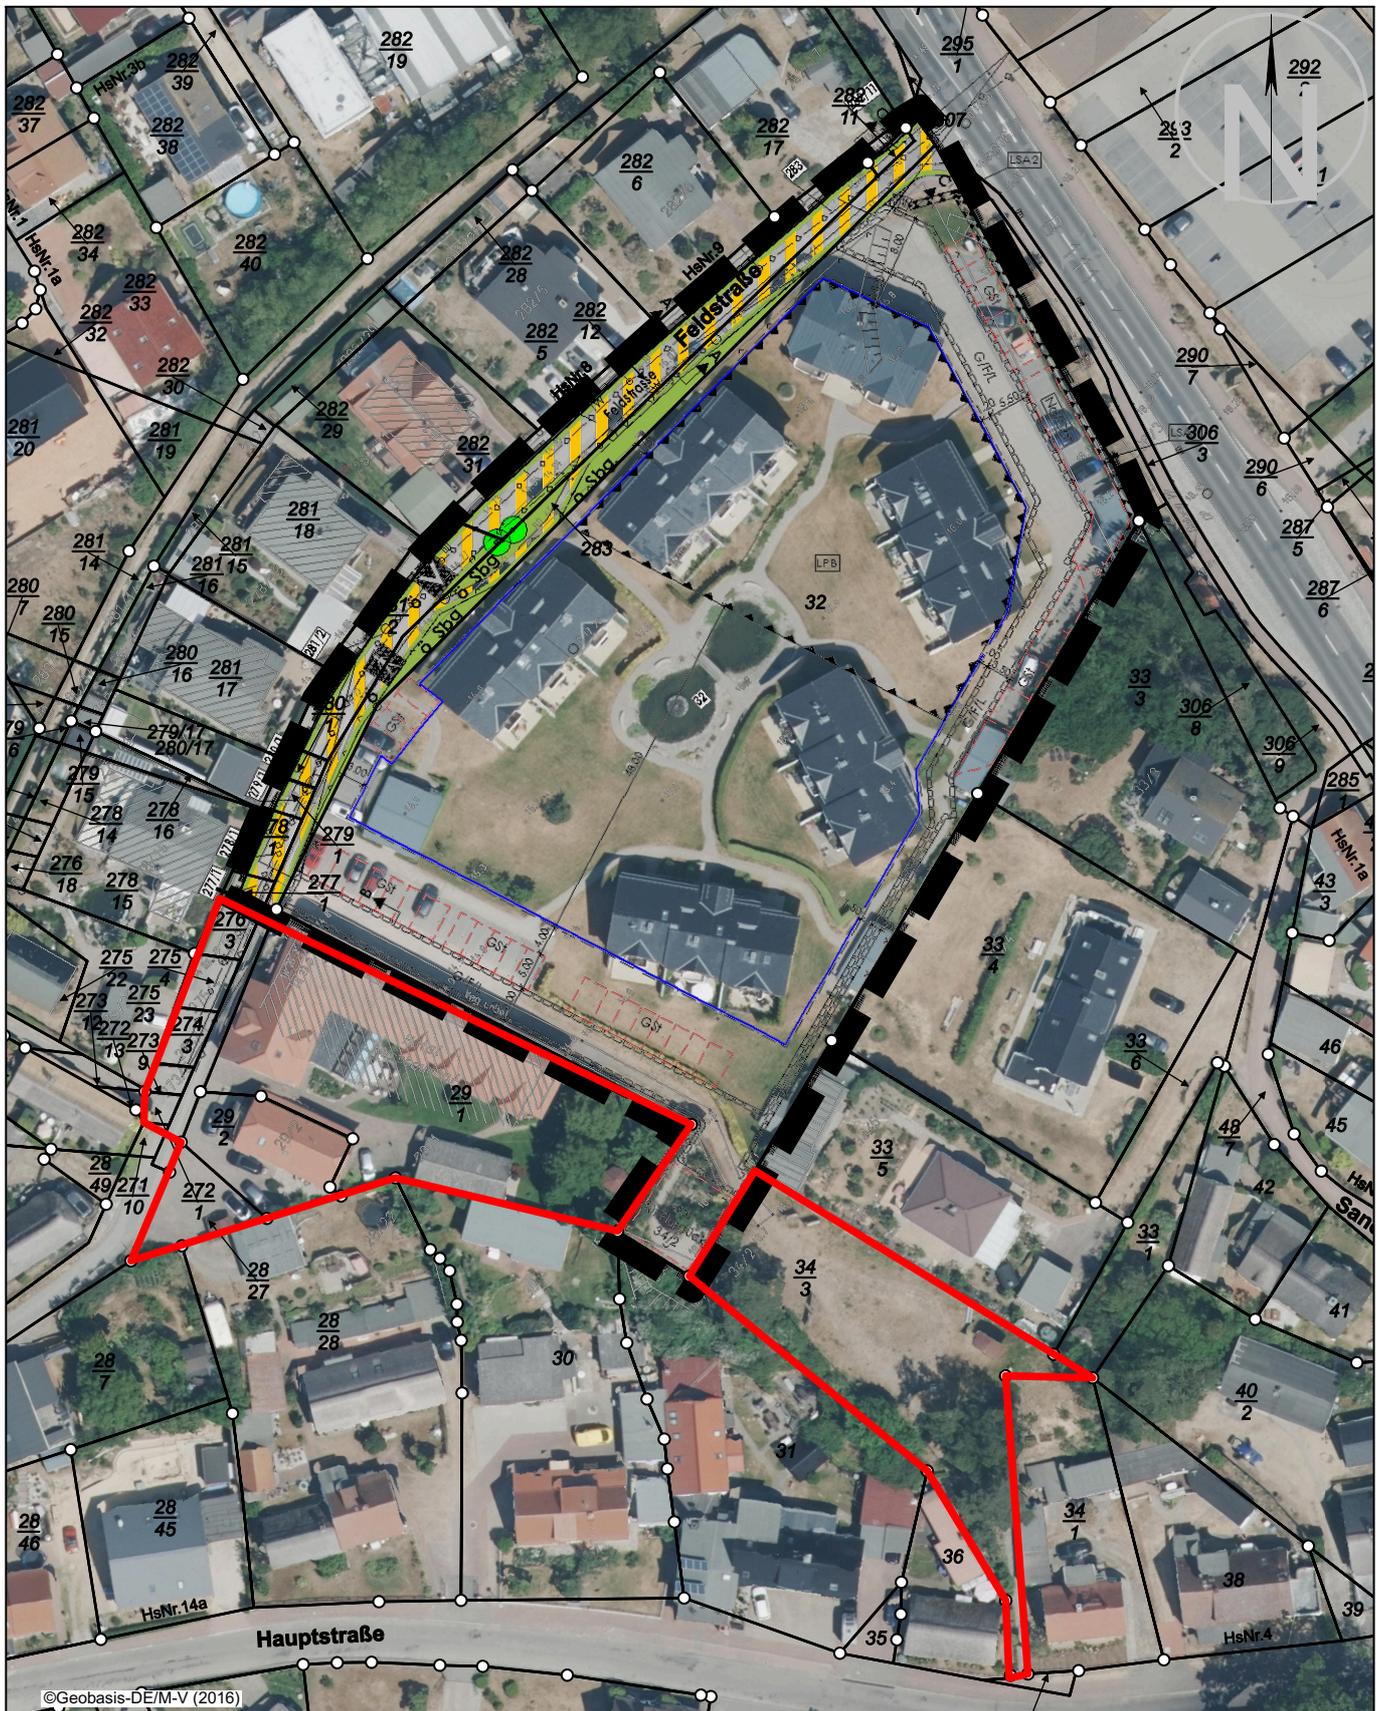

Geltungsbereich 1. Ergänzung zum BP Nr. 15 "Altersgerechtes Wohnen an der Feldstraße" in der Gemeinde Ückeritz		Datum: 11.09.2025 Maßstab: 1:1000
	Amt Usedom-Süd Markt 7 17406 Usedom	Tel.: 03 83 72 / 7 50 -0 Fax.: 03 83 72 / 7 50-75 WEB: www.amtusedom.de Höhensystem: DHHN2016 (NHN)