

## LEGENDE

- Baugrenze B-Plan
- Geltungsbereich B-Plan
- 1-geschossig (Glas) ○
- 1-geschossig ○
- 2-geschossig ○ ○
- Staffelgeschoss ○ ○ ○

Vorhaben/Projekt:  
**Bebauungsplan "Gesundheitszentrum" der Gemeinde Ückeritz**


Bauherr/Auftraggeber: <b>BDRE Erste Grundwert GmbH</b> Berliner Straße 10 15806 Zossen	(Datum)	(Unterschrift/Stempel)
Bauherr:	.....	.....

 <b>BAUKONZEPT</b> architekten + ingenieure	<b>BAUKONZEPT</b> Neubrandenburg GmbH Gerstenstraße 9 17034 Neubrandenburg
Fon (0395) 42 55 910   Fax (0395) 42 55 909   info@baukonzept-nb.de   www.baukonzept-nb.de	


<b>Bebauungskonzept - Lageplan</b>		Entwurfsverfasser: Hr. Meissner	13.02.2020	
		Projektverantwortlicher: Hr. Meissner	13.02.2020	
		Planer: Hr. Flader	13.02.2020	
		Zeichner: Hr. Gomoll	13.02.2020	
Maßstab:	1:1000	Projekt-Nr.:	30480	

Planungsstand / Phase:	Vorplanung	Blatt-Nr.:	<b>VP-1.1</b>	Datum:	13.02.2020
------------------------	------------	------------	---------------	--------	------------


- Diese Zeichnung ist Eigentum der Firma BAUKONZEPT Neubrandenburg GmbH.  
 - Diese Zeichnung ist urheberrechtlich geschützt.

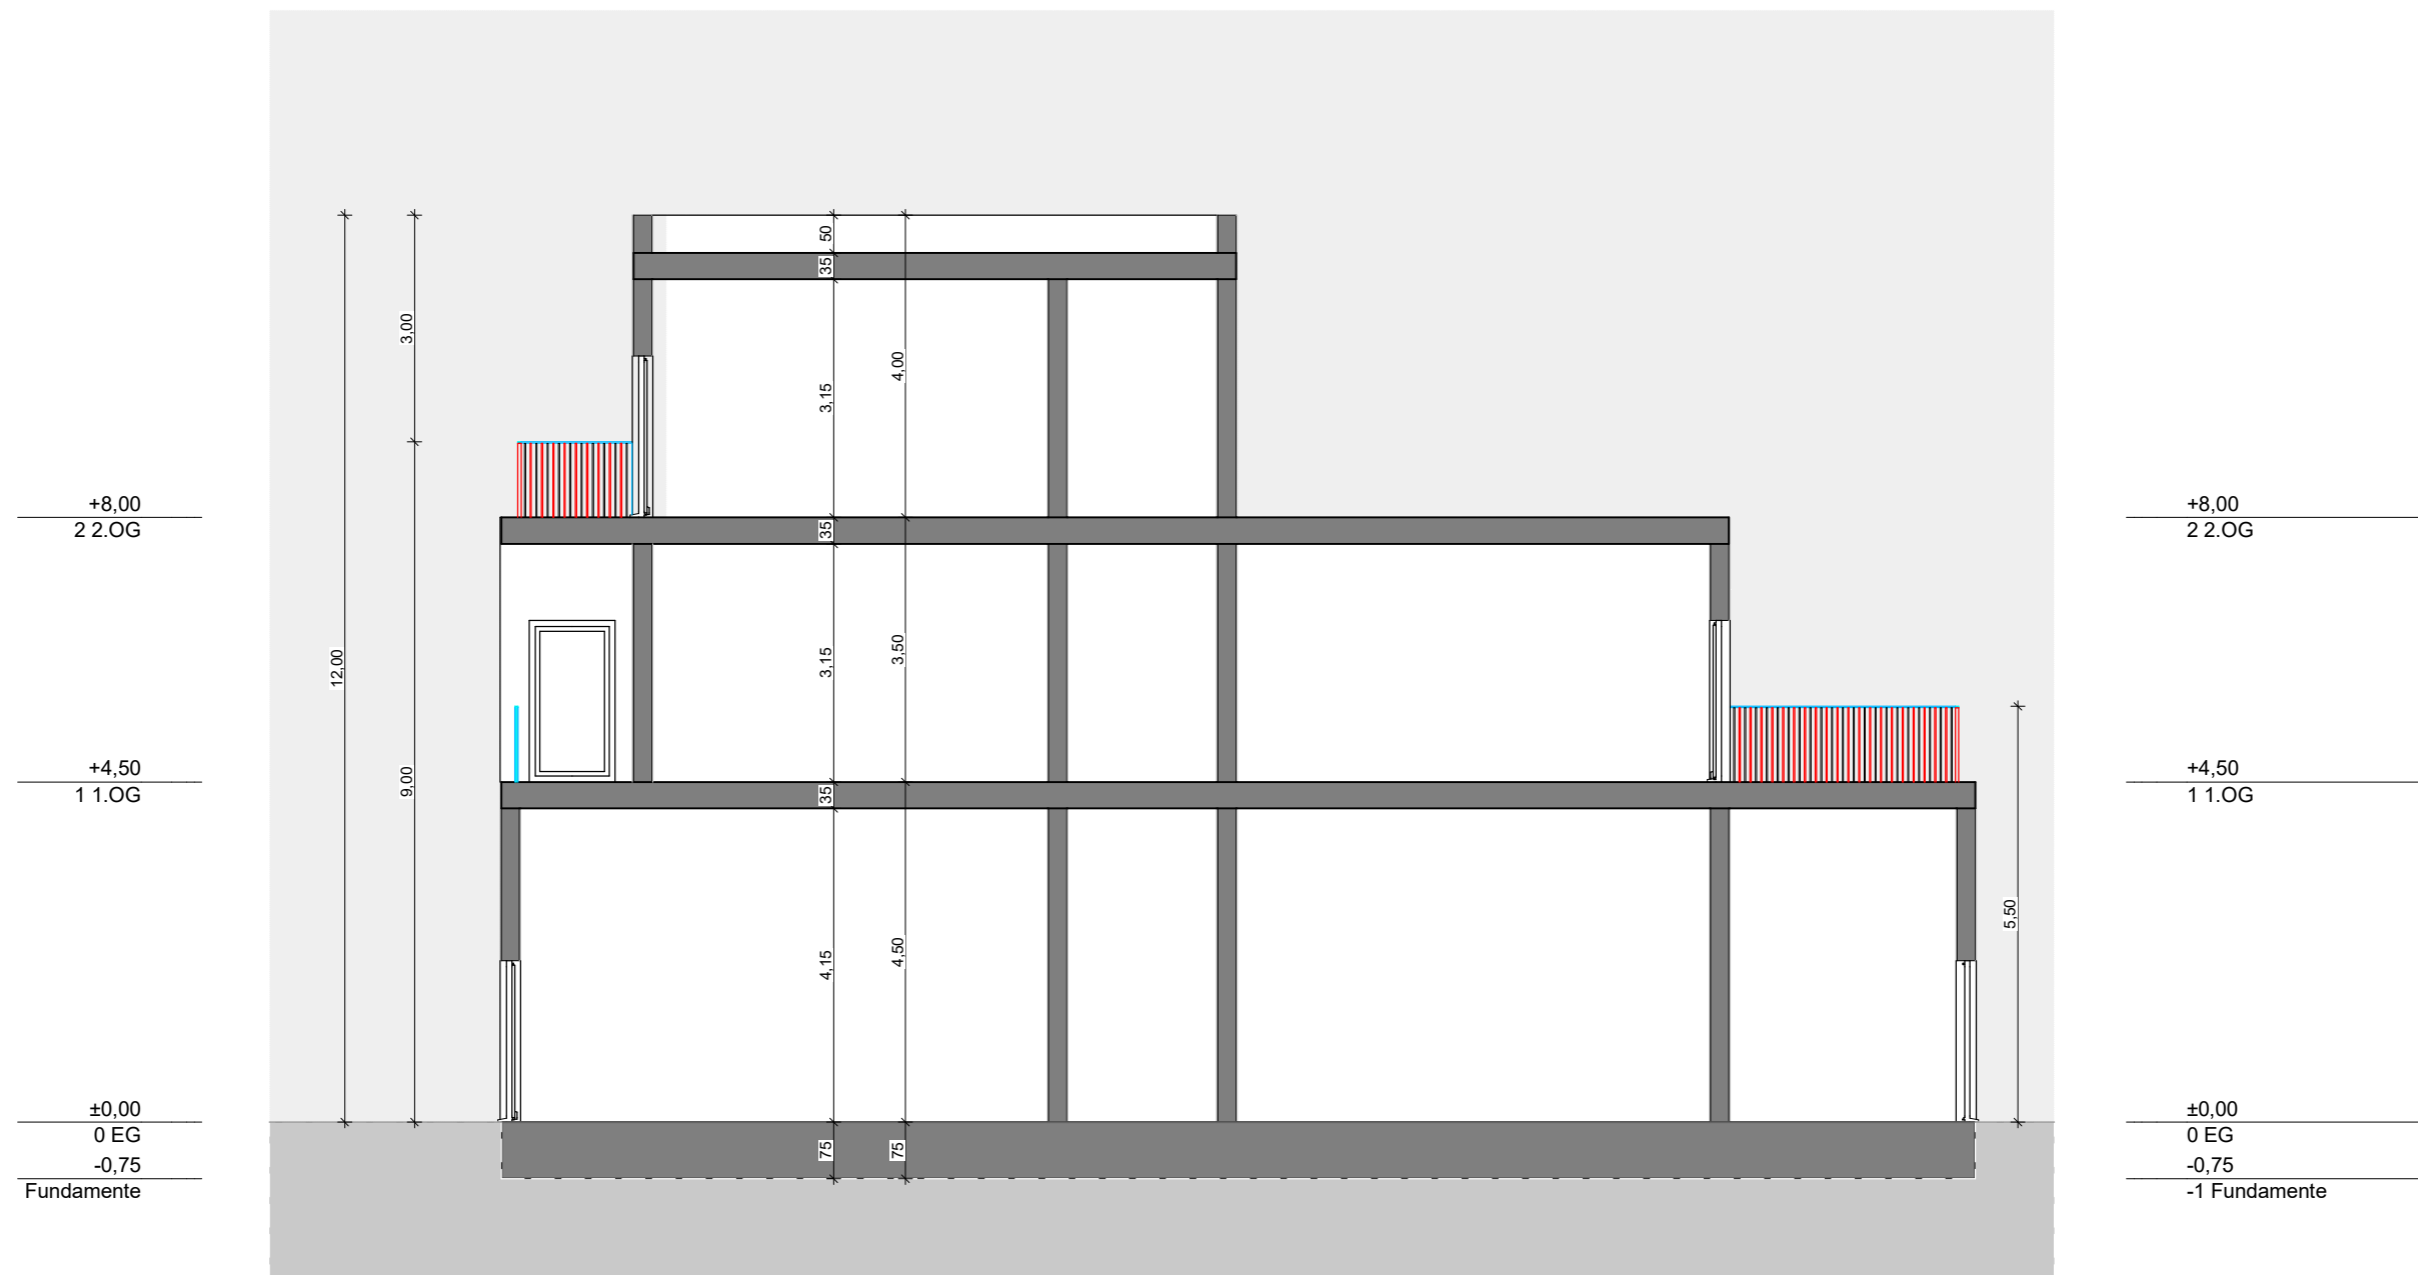

- Diese Zeichnung ist Eigentum der Firma BAUKONZEPT Neubrandenburg GmbH.  
 - Diese Zeichnung ist urheberrechtlich geschützt.

Vorhaben/Projekt:			
<b>Bebauungsplan "Gesundheitszentrum" der Gemeinde Ückeritz</b>			
Bauherr/Auftraggeber:		(Datum)	(Unterschrift/Stempel)
<b>BDRE Erste Grundwert GmbH</b> Berliner Straße 10 15806 Zossen		Bauherr:	
 <b>BAUKONZEPT</b> architekten + ingenieure		<b>BAUKONZEPT</b> Neubrandenburg GmbH Gerstenstraße 9 17034 Neubrandenburg	
Fon (0395) 42 55 910   Fax (0395) 42 55 909   info@baukonzept-nb.de   www.baukonzept-nb.de			
Zeichnungsinhalt/Darstellung:		Entwurfsverfasser:	
<b>KONZEPTSCHNITT GEBÄUDE</b>		Hr. Meißner	13.02.2020
		Projektverantwortlicher:	
		Hr. Meißner	13.02.2020
		Planer:	
		Hr. Flader	13.02.2020
Maßstab:	1:100	Zeichner:	
	Projekt-Nr.: 30480	Hr. Gomoll	13.02.2020
Planungsstand / Phase:	Vorplanung	Blatt-Nr.:	<b>VP-1.2</b>
		Datum:	13.02.2020



Vorhaben/Projekt: <b>Bebauungsplan "Gesundheitszentrum" der Gemeinde Ückeritz</b>			
Bauherr/Auftraggeber: <b>BDRE Erste Grundwert GmbH Berliner Straße 10 15806 Zossen</b>		(Datum)	(Unterschrift/Stempel)
Bauherr:		.....	.....
		<b>BAUKONZEPT</b> Neubrandenburg GmbH Gerstenstraße 9 17034 Neubrandenburg	
Fon (0395) 42 55 910   Fax (0395) 42 55 909   <a href="mailto:info@baukonzept-nb.de">info@baukonzept-nb.de</a>   <a href="http://www.baukonzept-nb.de">www.baukonzept-nb.de</a>			
Zeichnungsinhalt/Darstellung: <b>Bebauungskonzept - Visualisierung 1</b>		Entwurfsverfasser: Hr. Meissner	13.02.2020
		Projektverantwortlicher: Hr. Meissner	13.02.2020
		Planer: Hr. Flader	13.02.2020
		Zeichner: Hr. Gomoll	13.02.2020
Maßstab:	ohne	Projekt-Nr.:	30480
Planungsstand / Phase:		Blatt-Nr.:	<b>VP-1.3.1</b>
		Datum:	13.02.2020

- Diese Zeichnung ist Eigentum der Firma BAUKONZEPT Neubrandenburg GmbH.  
 - Diese Zeichnung ist urheberrechtlich geschützt.




Vorhaben/Projekt:  
**Bebauungsplan "Gesundheitszentrum" der Gemeinde Ückeritz**

Bauherr/Auftraggeber: <b>BDRE Erste Grundwert GmbH</b> <b>Berliner Straße 10</b> <b>15806 Zossen</b>	(Datum)	(Unterschrift/Stempel)
	Bauherr:	.....

	<b>BAUKONZEPT</b> Neubrandenburg GmbH Gerstenstraße 9 17034 Neubrandenburg
	Fon (0395) 42 55 910   Fax (0395) 42 55 909   <a href="mailto:info@baukonzept-nb.de">info@baukonzept-nb.de</a>   <a href="http://www.baukonzept-nb.de">www.baukonzept-nb.de</a>

Zeichnungsinhalt/Darstellung:  <b>Bebauungskonzept - Visualisierung 2</b>	Entwurfsverfasser:	Hr. Meissner	13.02.2020	.....
	Projektverantwortlicher:	Hr. Meissner	13.02.2020	.....
	Planer:	Hr. Flader	13.02.2020	.....
	Zeichner:	Hr. Gomoll	13.02.2020	.....

Maßstab:	ohne	Projekt-Nr.:	30480	Planungsstand / Phase:	Vorplanung	Blatt-Nr.:	<b>VP-1.3.2</b>	Datum:	13.02.2020
----------	------	--------------	-------	------------------------	------------	------------	-----------------	--------	------------

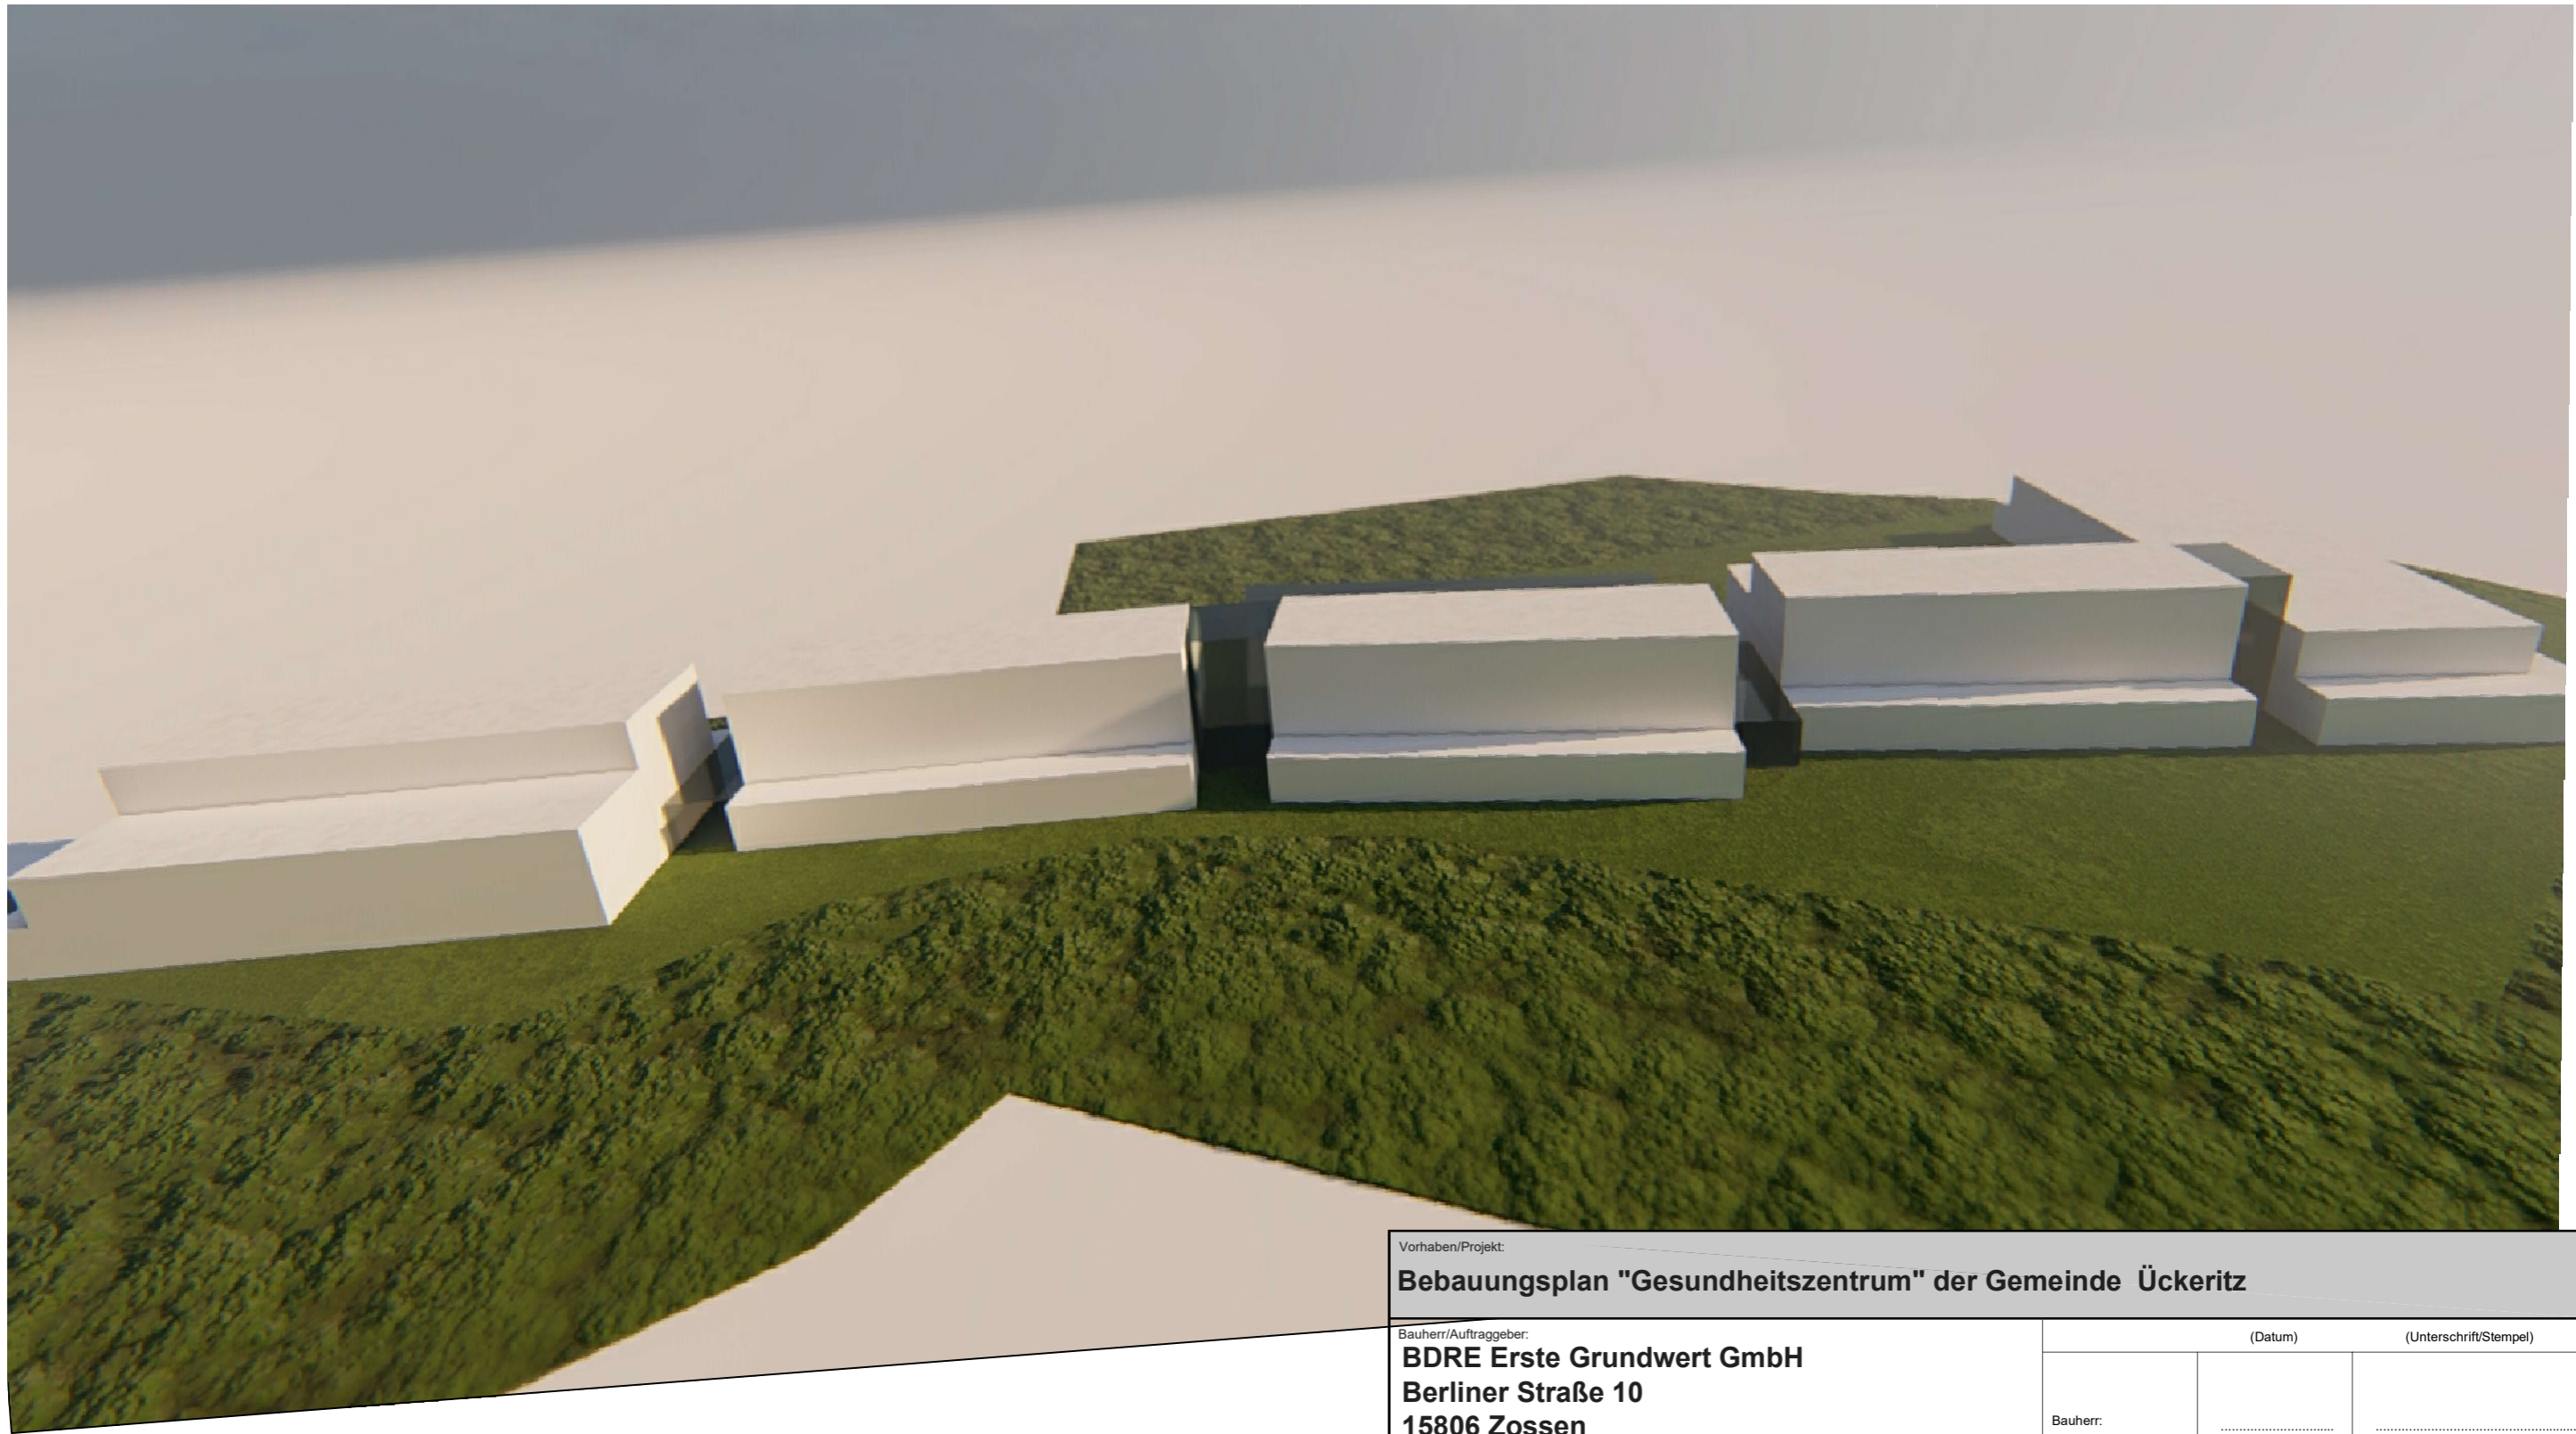

Vorhaben/Projekt: <b>Bebauungsplan "Gesundheitszentrum" der Gemeinde Ückeritz</b>			
Bauherr/Auftraggeber: <b>BDRE Erste Grundwert GmbH Berliner Straße 10 15806 Zossen</b>		(Datum)	(Unterschrift/Stempel)
Bauherr:		.....	.....
		<b>BAUKONZEPT</b> Neubrandenburg GmbH Gerstenstraße 9 17034 Neubrandenburg	
Fon (0395) 42 55 910   Fax (0395) 42 55 909   info@baukonzept-nb.de   www.baukonzept-nb.de			
Zeichnungsinhalt/Darstellung: <b>Bebauungskonzept - Visualisierung 3</b>		Entwurfsverfasser: Hr. Meissner	13.02.2020
		Projektverantwortlicher: Hr. Meissner	13.02.2020
		Planer: Hr. Flader	13.02.2020
		Zeichner: Hr. Gomoll	13.02.2020
Maßstab:	ohne	Projekt-Nr.:	30480
Planungsstand / Phase:	Vorplanung	Blatt-Nr.:	<b>VP-1.3.3</b>
		Datum:	13.02.2020



Vorhaben/Projekt:			
<b>Bebauungsplan "Gesundheitszentrum" der Gemeinde Ückeritz</b>			
BDRE Erste Grundwert GmbH Berliner Straße 10 15806 Zossen		(Datum)	(Unterschrift/Stempel)
Bauherr:		.....	.....
		<b>BAUKONZEPT</b> Neubrandenburg GmbH Gerstenstraße 9 17034 Neubrandenburg	
Fon (0395) 42 55 910   Fax (0395) 42 55 909   info@baukonzept-nb.de   www.baukonzept-nb.de			
Zeichnungsinhalt/Darstellung:		Entwurfsverfasser:	
<b>Bebauungskonzept - Visualisierung 4</b>		Hr. Meissner	13.02.2020
		Projektverantwortlicher:	
		Hr. Meissner	13.02.2020
Maßstab: ohne		Projekt-Nr.: 30480	
Planungsstand / Phase: Vorplanung		Blatt-Nr.: VP-1.3.4	Datum: 13.02.2020

- Diese Zeichnung ist Eigentum der Firma BAUKONZEPT Neubrandenburg GmbH.  
 - Diese Zeichnung ist urheberrechtlich geschützt.