

Hans-Günter Thurm

Am Kurplatz 2

17459 Ückeritz

04.11.2020

Rat der Gemeinde Ückeritz

Bürgermeister Herrn Axel Kindler

LVB	AV	BM	EB
FB I	Amt Usedom-Süd		zK
FB II	10. Nov. 2020		zwV
FD 30	EINGANG		RS
FD 60	zdA		

Betr.: **Antrag auf Parkplatzänderung**

Sehr geehrter Herr Bürgermeister,

es war, glaube ich, im Jahr 2004, als unser Wohngebiet durch eine verbesserte Fahrbahngestaltung aufgewertet wurde.

Während einer Objektsbegehung hat meine Frau Helga den damaligen Bürgermeister Herrn Haselhoff darauf aufmerksam gemacht, daß bei vorgesehener Parkplatzlage das Befahren unserer Grundstückszufahrt sehr schwierig, unter Umständen zeitweise unmöglich sein wird.

Antwort des Bürgermeisters: „Wenn Sie die Kurve nicht hinkriegen, müssen Sie eben ihre Fahrerlaubnis abgeben!“

Kurze Zeit danach habe ich bei morgendlicher Ausfahrt aus unserem Grundstück ein großzügig geparktes Auto leicht beschädigt.

Bei Anlage des Parkplatzes wurde zwischen Parkfläche und Fußweg ein völlig unsinniges 1,50m breites Rasenstück eingefügt. Durch diese absurde Idee wurde die Parkfläche um 1,50m Richtung Straßenmitte versetzt. In unserer Straße und wahrscheinlich im gesamten Wohngebiet ist dies die einzige Parkfläche, die nicht an der Fußwegkante anliegt!.

In diesem Sommer passierte es durch stärkere Auslastung der Parkfläche, daß unsere Grundstückseinfahrt mehrfach nicht befahrbar war.

Ich beantrage, diese unsinnige Grünfläche (1,50m X 13,50m) zu beseitigen und durch Auslegung mit Rasengittersteinen in die Parkfläche einzubeziehen. Sinnvoll wäre es, von der Straßenmitte her 1,50m mit Bitumen zu vergießen oder als Parkverbotsfläche zu kennzeichnen.

Eine Auffahrt von Nutzfahrzeugen auf unser Grundstück ist nach wie vor nur nach rechtzeitiger Sperrung der Parkfläche möglich.

Meine ursprüngliche Idee, diese Arbeit als kostenlose Eigenleistung anzubieten, mußte ich aufgeben. Mit meinen häuslichen Mitteln kann ich die vorhandenen Randsteine nicht versetzen.




Mit freundlichen Grüßen:

A handwritten signature in black ink, appearing to be 'Thurm', written over a horizontal line.

-T h u r m -

Anlage: -annähernd maßstäbliche Lagezeichnung

Gehweg

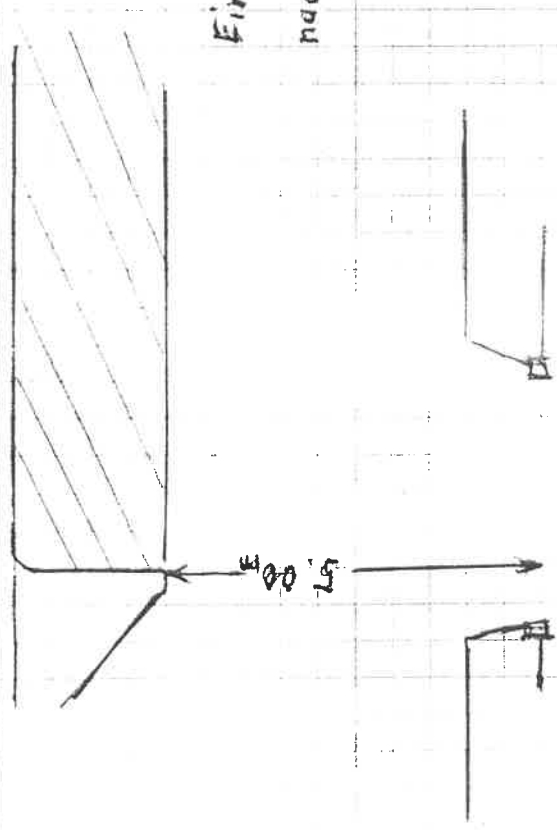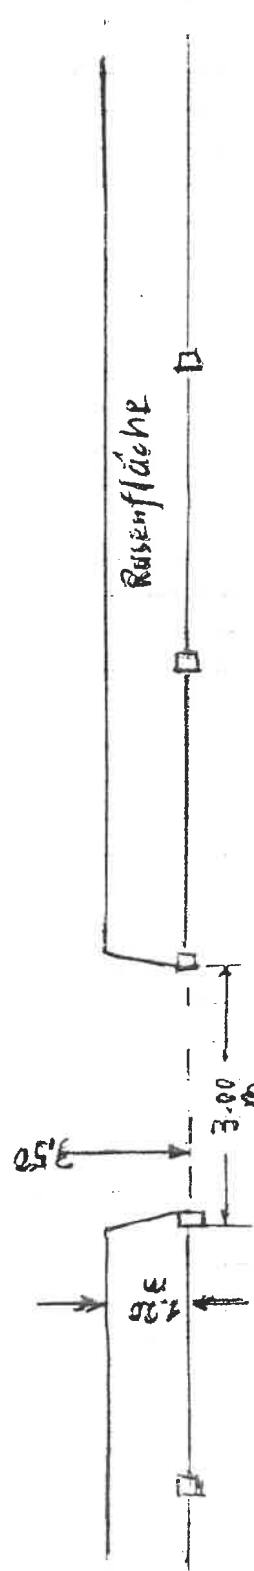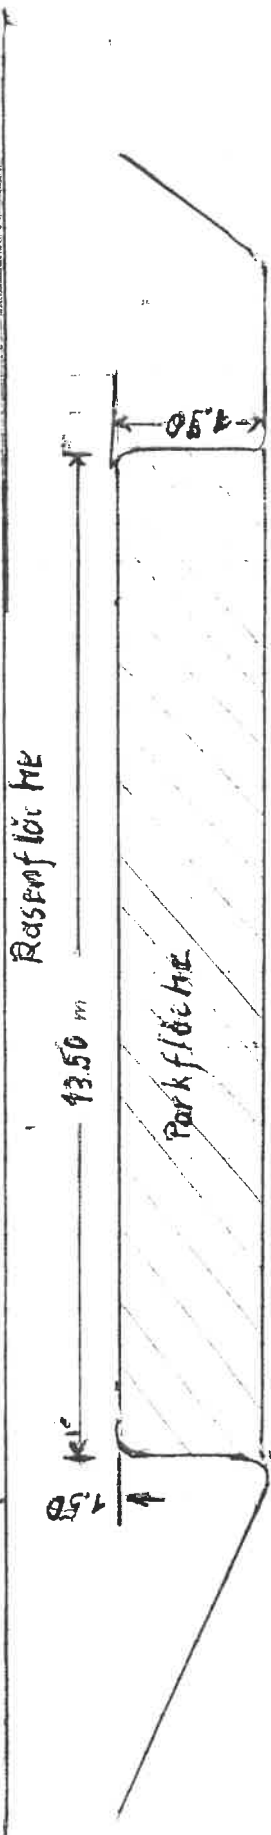

Einfahrtsituation
nach Parkflächenänderung

