

Amt Usedom-Süd

- Der Amtsvorsteher -

Gemeinde Mellenthin - Gemeindevertretung Mellenthin

Beschlussvorlage-Nr:
GVMe-0264/21

Beschlusstitel:

Beschluss über den Entwurf und die Auslegung der 2. Ergänzung und 1. Änderung der Klarstellungssatzung mit Ergänzungen für den im Zusammenhang bebauten Ortsteil Dewichow der Gemeinde Mellenthin für Teilflächen der Flurstücke 284 und 285/1, Flur 1, Gemarkung Dewichow im Ortsteil Dewichow

Amt / Bearbeiter
FD Bau / Zander

Datum:
28.06.2021

Status: öffentlich

Beratungsfolge:			
Status	Datum	Gremium	Zuständigkeit
Öffentlich	16.08.2021	Gemeindevertretung Mellenthin	Entscheidung

Beschlussempfehlung:

Geltungsbereich

Der Geltungsbereich der 2. Ergänzung und 1. Änderung der Klarstellungssatzung mit Ergänzungen für den im Zusammenhang bebauten Ortsteil Dewichow der Gemeinde Mellenthin umfasst die nachfolgend aufgeführten Flächen:


Gemarkung	Dewichow
Flur	1
Flurstücke	284 teilweise (2. Ergänzung) und 285/1 teilweise (1. Änderung)
Fläche	rd. 2.405 m ²

Das Plangebiet befindet sich am südöstlichen Ortsrand.

Es wird im Norden durch die Grüne Trift (Straße nach Balm) und sich anschließende straßenbegleitende Wohnbebauung, im Osten und Süden durch landwirtschaftliche Nutzflächen sowie im Westen durch Wohnbebauung begrenzt.

Bei dem Ergänzungsgebiet (Flurstück 284 teilweise) handelt es sich um eine unbebaute Hoffläche, die der westlich auf dem Flurstück 285/1 vorhandenen Wohnbebauung zugehörig ist. Die Freiflächen sind durch intensiv gepflegte Rasenflächen und vereinzelte Gehölzbestände gekennzeichnet.

Das Änderungsgebiet (Flurstück 285/1 teilweise) wurde in den Geltungsbereich einbezogen, um den zulässigen Zufahrtbereich zur Ergänzungsfläche festzulegen.

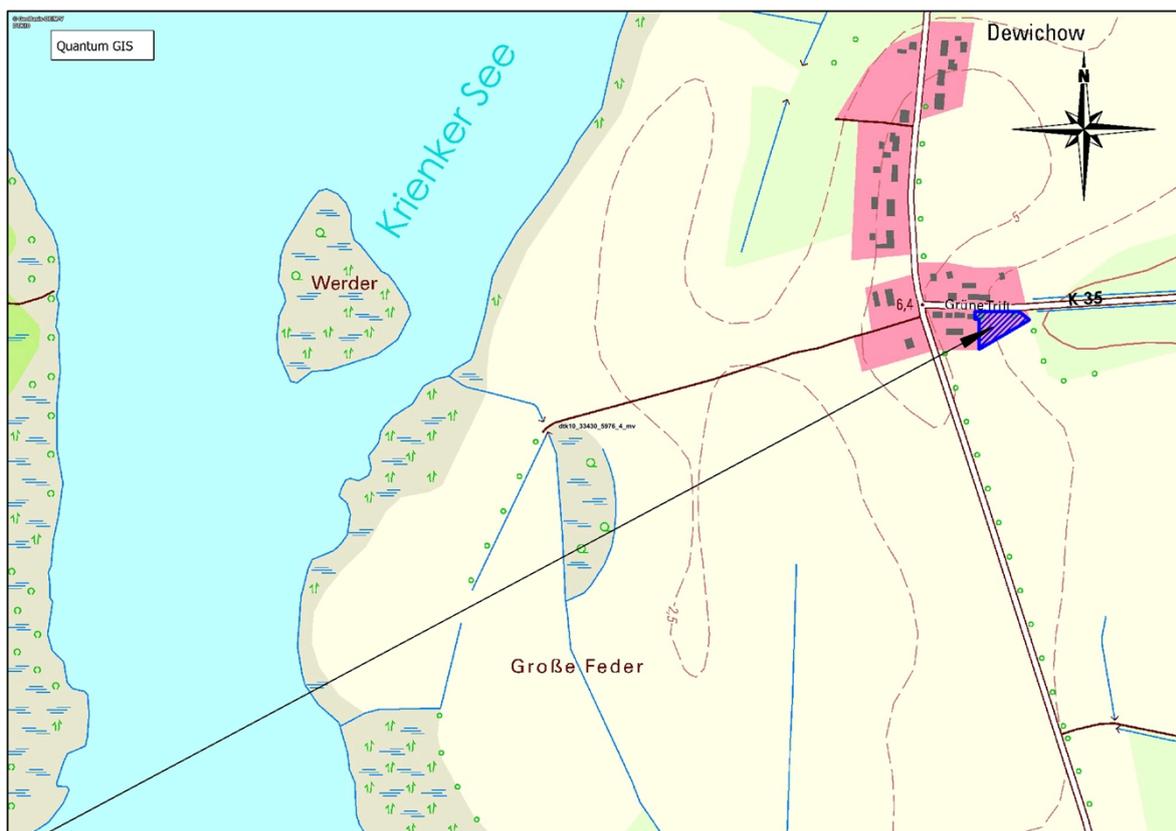

Geltungsbereich der 2. Ergänzung und 1. Änderung der Klarstellungssatzung mit Ergänzungen für den im Zusammenhang bebauten Ortsteil Dewichow der Gemeinde Mellenthin
für Teilflächen der Flurstücke 284 und 285/1, Flur 1, Gemarkung Dewichow im Ortsteil Dewichow

Billigung des Entwurfes

Der Entwurf der 2. Ergänzung und 1. Änderung der Klarstellungssatzung mit Ergänzungen für den im Zusammenhang bebauten Ortsteil Dewichow der Gemeinde Mellenthin wird in der vorliegenden Fassung von 06-2021 gebilligt.

Mit Aufstellung der Satzung sollen die planungsrechtlichen Voraussetzungen für die Errichtung eines Wohngebäudes geschaffen werden.

Billigung der Auslegung

Der Entwurf der 2. Ergänzung und 1. Änderung der Klarstellungssatzung mit Ergänzungen für den im Zusammenhang bebauten Ortsteil Dewichow der Gemeinde Mellenthin in der Fassung von 06-2021 ist nach § 3 Abs. 2 BauGB öffentlich auszulegen und die von der Planung betroffenen Behörden und sonstigen Träger öffentlicher Belange nach § 4 Abs. 2 BauGB und die Nachbargemeinden nach § 2 Abs. 2 BauGB von der Auslegung zu benachrichtigen.

Flächennutzungsplan

Im wirksamen Flächennutzungsplan der Gemeinde Mellenthin i.d.F. der 1. und 2. Änderung wird die Ergänzungsfläche noch als Fläche für die Landwirtschaft gemäß § 5 Abs. 2 Nr. 9 a BauGB ausgewiesen.

Daher wird im Parallelverfahren eine 3. Änderung des Flächennutzungsplanes der Gemeinde Mellenthin erforderlich, in der die Ergänzungsfläche als Wohnbaufläche gemäß § 1 Abs. 1 Nr. 1 BauNVO einbezogen wird.

Die ausgewiesene Kapazität von 1 Wohneinheit wird in der gemeindlichen Gesamtbilanzierung fortgeschrieben.

Belange des Natur- und Umweltschutzes

- Das Plangebiet befindet sich teilweise im Geltungsbereich des EU-Vogelschutzgebietes „Süd- Usedom“ mit der Gebietskennzeichnung DE 2050-404. Im

Zuge der 3. Änderung des Flächennutzungsplanes wird in der Umweltprüfung dargelegt, dass durch das geplante Vorhaben keine nachteiligen Auswirkungen auf die Schutzgebietsziele und speziell auf die Zielarten des Schutzgebietes zu erwarten sind.

- Das Plangebiet liegt teilweise im Landschaftsschutzgebiet „Insel Usedom mit Festlandgürtel“. Eine Ausnahmegenehmigung vom Bauverbot im Landschaftsschutzgebiet wird im Rahmen der Parallelaufstellung der 3. Änderung des Flächennutzungsplanes bei der zuständigen Naturschutzbehörde des Landkreises Vorpommern- Greifswald beantragt.
- Das Kataster des Landes M-V weist in der Ergänzungsfläche ein gesetzlich geschütztes Biotop gemäß § 20 NatSchAG M-V (naturnahes Feldgehölz) aus. Der sich an der nördlichen Grenze befindende Gehölzbestand wurde abweichend hierzu als Einzelbaumbestand klassifiziert, so dass die Biotopabgrenzung entsprechend der tatsächlichen Ausprägung korrigiert wurde. Als naturnahes Feldgehölz verbleibt der Gehölzbestand aus vorwiegend Weiden an der östlichen Plangebietsgrenze, der sich entlang der Ackerfläche im Osten erstreckt. Maßnahmen zum Schutz des Biotopbestandes werden festgelegt.
- Die Belange des gesetzlichen Gehölzschutzes sind in die Planungen einzustellen. Bäume mit einem Stammumfang ab 100 cm, gemessen in einer Höhe von 1,30 m ab Erdboden, sind gemäß § 18 NatSchAG M-V gesetzlich geschützt. Auf Grundlage eines aktuellen Lage- und Höhenplanes wird der sich in der Ergänzungsfläche befindende Baumbestand dargestellt und gemäß den Vorgaben der zuständigen Naturschutzbehörde notwendige Schutzmaßnahmen festgelegt. (Abstandflächen, Zufahrten etc.). Erforderlich werdende Baumfällungen sind zu kompensieren und die Ersatzpflanzungen im Plangeltungsbereich zu realisieren.
- Im Umweltbericht zur 3. Änderung des Flächennutzungsplanes werden die potenziellen Vorkommen von streng geschützten Tierarten des Anhangs IV der FFH-Richtlinie und Vogelarten des Anhangs I der Vogelschutzrichtlinie auf der Grundlage der im Planergänzungsgebiet vorkommenden Habitatstrukturen eingeschätzt und ggf. Maßnahmen vorgeschlagen, um den artenschutzrechtlichen Belangen Rechnung zu tragen.

Kostenübernahme

Alle im Zusammenhang mit der Planung stehenden Kosten sind durch die Eigentümer der Flurstücke 284 und 285/1, Flur 1, Gemarkung Dewichow zu tragen.

Bekanntmachung der Beschlussfassung

Der Beschluss ist gemäß § 3 Abs. 2 BauGB ortsüblich bekannt zu machen.

Beratungsergebnis	Gesetzl. Zahl d. Mitglieder	Anwesend	Einstimmig	JA	NEIN	Enthaltung	Ausgeschlossen (Mitwirkungsverbot)
Gremium Gemeindevertretung Mellenthin	7						


Satzung der Gemeinde Mellenthin

über die 2. Ergänzung und 1. Änderung der Klarstellungssatzung mit Ergänzungen für den im Zusammenhang bebauten Ortsteil Dewichow der Gemeinde Mellenthin

für Teilflächen der Flurstücke 284 und 285/1, Flur 1, Gemarkung Dewichow im Ortsteil Dewichow

PLANZEICHNUNG (Teil A)

M.: 1 : 1.000
 anhand des aktuellen Lage- und Höhenplanes des Vermessungsbüros MAB Vorpommern vom 11-2020

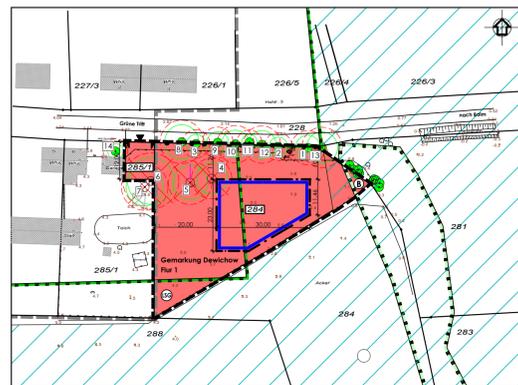

TEXT (TEIL B)

Für den Geltungsbereich der 2. Ergänzung und 1. Änderung der Klarstellungssatzung mit Ergänzungen für den im Zusammenhang bebauten Ortsteil Dewichow der Gemeinde Mellenthin für Teilflächen der Flurstücke 284 und 285/1, Flur 1, Gemarkung Dewichow im Ortsteil Dewichow

I. Planrechtliche Festsetzungen

- Maß der baulichen Nutzung (§ 9 Abs. 1 Nr. 1 BauGB)**
 Im Plangebiet ist ein Wohngebäude mit maximal einem Vollgeschoss zugelassen.
- Überbaubare Grundstücksflächen (§ 9 Abs. 1 Nr. 2 BauGB i. V. m. § 23 BauNVO)**

- (1) Das Wohngebäude ist parallel bzw. rechteckig zur straßenseitigen Baugrenze zu errichten.
 (2) Folgende Anlagen dürfen auch außerhalb der Baugrenzen errichtet werden:
 - Nebenanlagen
 - Nebengebäude, Carports und Garagen
 Einschränkung:
 Nebengebäude, Carports und Garagen sind nicht in den Bereichen zwischen der Straße Grüne Tiff und der straßenseitigen Baugrenze bzw. der gedachten Verlängerung der straßenseitigen Baugrenze zulässig.

- Festsetzungen zum Naturschutz (§ 9 Abs. 1 Nr. 20, 25 BauGB)**
 (1) Im Plangebiet ist der Eingriff im Sinne des § 14 BNatSchG wie folgt auszugleichen:
 In Abhängigkeit von der Flächenversegelung ist pro 100 m² versegelter Fläche die Pflanzung von mindestens


20 m ²	Strauchpflanzung	[2 x verpflanzte Qualität]
1 Stck.	Baum	[2 x verpflanzt, Stammumfang 12 – 14]

- aus vorwiegend einheimischen und standorttypischen Gehölzen vorzunehmen.
 (2) Die baulich nicht genutzten Flächen des Grundstückes sind als Vor-, Wohn- oder Nutzgarten gärtnerisch anzulegen und zu unterhalten.
 (3) Entlang der südlichen Grenze des Plangebietes sind als Ersatz für Baumfällungen 10 Laubbäume in der Pflanzqualität Hochstamm, 3x verpflanzt, DB, Stammumfang 16-18 cm zu pflanzen und dauerhaft zu erhalten. Es sind Bäume folgender Artenauswahl zu pflanzen:

Botanischer Name	Deutscher Name
Acer campestre	Feld-Ahorn
Acer negundo	Eschen-Ahorn
Acer platanoides	Spitz-Ahorn
Aesculus x carnea	Rotblühende Kastanie
Betula pendula	Sand-Birke
Carpinus betulus	Hainbuche
Malus floribunda	Vieblütiger Apfel
Prunus avium	Vogel-Kirsche
Pyrus pyrastra	Wildbirne
Sorbus aucuparia	Eberesche
Sorbus intermedia 'Brouwers'	Schwedische Mehlbeere
Tilia cordata l.S.	Winter-Linde l. S.

- (4) Die Ausgleichsmaßnahmen und die Ersatzpflanzungen auf dem privaten Grundstück sind spätestens in der auf den Abschluss der Baumaßnahmen folgenden Vegetationsperiode fertigzustellen.
 (5) Der mit den Kronentrauben in das Plangebiet reichende Baumbestand an der Straße Grüne Tiff ist vor jeglichen Schädigungen und Beeinträchtigungen zu schützen. Jegliche Bodenabgrabungen sowie Bodenauffüllungen und Verdichtungen des Wurzelbereiches, z.B. zur Herstellung der Zufahrten zu den Grundstücken, sind auszuschließen. Das Lagern von Baumaterialien im Kronenbereich der Bäume ist verboten. Nicht fachgerechte Schnittmaßnahmen und mögliche Veränderungen des Kronenhabitus der Bäume sind nicht zulässig. Leitungsarbeiten im Wurzelbereich der Bäume sind in Handschachtung bzw. in grabenlosen Verfahren durchzuführen.
 (6) Die Zufahrt zum Grundstück ist in einer wasser- und luftdurchlässigen Bauweise (z. B. Rosengittersteine, Rosenpflaster, Rosenwaben, wassergebundene Decke) auszuführen.

Nachrichtlich
 Auszug aus der Klarstellungssatzung mit Ergänzungen für den im Zusammenhang bebauten Ortsteil Dewichow der Gemeinde Mellenthin mit nachrichtlicher Kennzeichnung des Geltungsbereiches der 2. Ergänzung und 1. Änderung

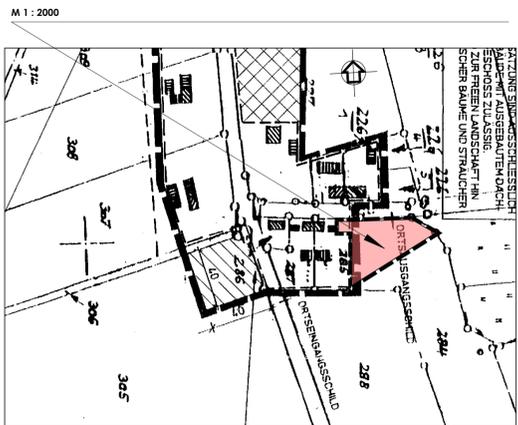

II. Bauordnungsrechtliche Gestaltungsvorschriften gemäß § 9 Abs. 4 BauGB

- Äußere Gestaltung der baulichen Anlagen (§ 84 Abs. 1 LBauO M-V i. V. m. § 9 Abs. 4 BauGB)**
 1.1 **Fassaden**
 (1) Für die Fassadenoberflächen sind nur zulässig:
 - helle Putzflächen
 - Giebelverbreiterungen im Dachgeschoss
 - Fachwerk mit verputzten Gefachen
 - Sichtmauerwerk
 - Glasstrukturen.
 (2) Für untergeordnete Flächen, Nebenanlagen, Carports, Garagen und Nebengebäude sind auch andere handelsübliche Materialien zulässig.
 1.2 **Dachform und Dachneigung**
 Für das Wohngebäude sind nur gleichgeneigte, symmetrische Satteldächer und Satteldächer mit Krüppelwalm mit einer Dachneigung von mindestens 35° zulässig.

- Ordnungswidrigkeiten (§ 84 LBauO M-V)**
 (1) Ordnungswidrig handelt, wer den Gestaltungsvorschriften gemäß Text (Teil B) II. der Punkte 1.1 und 1.2 vorsätzlich oder fahrlässig zuwiderhandelt.
 (2) Die Ordnungswidrigkeit kann gemäß § 84 Abs. 3 LBauO M-V mit einer Geldebuße bis zu 500.000 € geahndet werden.

III. Nachrichtliche Übernahme

- Belange des Denkmalschutzes (§ 9 Abs. 6 BauGB)**
 (1) **Baudenkmalpflege**
 Durch das Vorhaben werden keine Bau- und Kunstdenkmale berührt.
 (2) **Bodendenkmalpflege**
 Nach gegenwärtigem Kenntnisstand sind im Plangebiet keine Bodendenkmale bekannt. Da jedoch jeder Zeit Funde im Plangebiet entdeckt werden können, sind folgende Hinweise zu beachten:
 Der Beginn von Erdarbeiten ist 4 Wochen vorher schriftlich und verbindlich der unteren Denkmalschutzbehörde und dem Landesamt für Kultur und Denkmalpflege anzuzeigen. Wenn während der Erdarbeiten Bodenfunde (Urnescherben, Steinsetzungen, Mauern, Mauerreste, Hölzer, Holzkonstruktionen, Bestattungen, Skelettreste, Münzen u.ä.) oder auffällige Bodenverfärbungen, insbesondere Brandstellen, entdeckt werden, sind diese gem. § 11 Abs. 1 u. 2 des Denkmalschutzgesetzes des Landes Mecklenburg-Vorpommern (DSchG M-V v. 4.1.1998, GVBl. M-V Nr. 1/98, S. 12 ff., zuletzt geändert am 01.07.2012 (GVBl. M-V S. 366, 379, 383, 392), unverzüglich der unteren Denkmalschutzbehörde anzuzeigen. Anzeigepflicht besteht gem. § 11 Abs. 1 DSchG M-V für den Entdecker, den Leiter der Arbeiten, den Grundeigentümer oder zufällige Zeugen, die den Wert des Gegenstandes erkennen. Der Fund und die Fundstelle sind gem. § 11 Abs. 3 DSchG M-V in unverändertem Zustand zu erhalten. Diese Verpflichtung erlischt 5 Werktage nach Zugang der Anzeige. Gemäß § 2 Abs. 5 i. V. m. § 5 Abs. 2 DSchG M-V sind auch unter der Erdoberfläche, in Gewässern oder in Mooren verborgen liegende und deshalb noch nicht entdeckte archäologische Fundstätten und Bodenfunde geschützte Bodendenkmale.

Hinweise

- Biologischer Schutz gemäß § 20 NatSchAG M-V**
 Das Feldgehölz entlang der südlichen Plangebietsgrenze ist gemäß § 20 NatSchAG M-V gesetzlich geschützt. Alle Handlungen, die zu deren Zerstörung, Beschädigung oder nachhaltigen Veränderung führen können, sind verboten.

2. Baumbestand des Plangebietes

Nr.	Baumart	Botanischer Name	Kronen- e in m	Stammumfang in cm	Schutzstatus
Bäume im Plangebietsbereich					
1	Gewöhnliche Esche	Fraxinus excelsior	8	188	§18NatSchAG M-V
2	Gewöhnliche Esche	Fraxinus excelsior	6	157	§18NatSchAG M-V
3	Gewöhnliche Esche	Fraxinus excelsior	6	188	§18NatSchAG M-V
4	Gewöhnliche Esche	Fraxinus excelsior	10	157	§18NatSchAG M-V
5	Gewöhnliche Esche	Fraxinus excelsior	11	157	§18NatSchAG M-V
Bäume in Angrenzung zum Plangebietsbereich					
6	Gewöhnliche Esche	Fraxinus excelsior	15	314	§18NatSchAG M-V
7	Gewöhnliche Esche	Fraxinus excelsior	12	283	§18NatSchAG M-V
8	Linde	Tilia spec.	11	314	§18NatSchAG M-V
9	Gewöhnliche Esche	Fraxinus excelsior	7	188	§18NatSchAG M-V
10	Gewöhnliche Esche	Fraxinus excelsior	9	283	§18NatSchAG M-V
11	Gewöhnliche Esche	Fraxinus excelsior	5	157	§18NatSchAG M-V
12	Gewöhnliche Esche	Fraxinus excelsior	9	157	§18NatSchAG M-V
13	Gewöhnliche Esche	Fraxinus excelsior	10	157	§18NatSchAG M-V
14	Gewöhnliche Fichte	Picea abies	5	94	

- Gesetzlicher Gehölzschutz gemäß § 18 NatSchAG M-V**
 Bäume mit einem Stammumfang > 1,00 m (gemessen in einer Höhe von 1,30 Metern über dem Erdboden) sind gemäß § 18 NatSchAG M-V geschützt.
 Bei Fällungen ist eine Ausnahme vom gesetzlichen Gehölzschutz bei der unteren Naturschutzbehörde des Landkreises Vorpommern- Greifswald zu beantragen. Der Ersatz ist im Baumchutzkompensationsplan des Landes Mecklenburg-Vorpommern (2007) geregelt und sieht folgenden Ersatz vor:

Stammumfang des zu fällenden Baumes	Anzahl der Ersatzbäume
50 cm – 150 cm	1 Stück
> 150 cm – 250 cm	2 Stück
> 250 cm	3 Stück

- Artenschutz**
 Während der Bau- und Realisierungsphase sind allgemeine naturschutzrechtliche Schutz-, Vermeidungs- und Minderungsmaßnahmen durchzuführen. Dieses betrifft insbesondere den Schutz vor Beeinträchtigungen und vor Schadstoffeinträgen für die angrenzenden Grünlandflächen durch den Baustellenbetrieb sowie die Vermeidung von Störwirkungen auf die Fauna des Plangebietes.

- Rechtsgrundlagen**
 Die der Planung zugrunde liegenden Vorschriften (Gesetze, Verordnungen, Erlasse und DIN-Vorschriften) können im Amt Usedom Süd, Markt 7 in 17406 Usedom im Bauamt eingesehen werden. Für diese Satzung sind das Baugesetzbuch (BauGB) in der Fassung vom 03.11.2017 (BGBl. I S. 3634), geändert durch Artikel 2 des Gesetzes vom 08.08.2020 (BGBl. I S. 1728), und die Verordnung über die bauliche Nutzung der Grundstücke (Baunutzungsverordnung - BauNVO) i. d. F. vom 23. Januar 1990 (BGBl. I S. 132), zuletzt geändert am 21.11.2017 (BGBl. I S. 3786), anzuwenden.

Präambel:

Aufgrund des § 34 Abs. 4 Satz 1 Ziffer 1 und 3 des Baugesetzbuches (BauGB) in der der Fassung vom 03.11.2017 (BGBl. I S. 3634), geändert durch Artikel 2 des Gesetzes vom 08.08.2020 (BGBl. I S. 1728), des § 86 der Landesbauordnung Mecklenburg-Vorpommern (LBauO M-V) vom 15.10.2015 (GVBl. M-V S. 344), zuletzt geändert durch Gesetz vom 19.11.2019 (GVBl. M-V S. 482), und des § 11 Abs. 3 des Gesetzes über Naturschutz und Landschaftspflege (Bundesnaturschutzgesetz - BNatSchG) vom 29.07.2009 (BGBl. I S. 2542), zuletzt geändert durch Artikel 290 V. vom 19.06.2020 (BGBl. I S. 1328), und § 5 der Kommunalverfassung M-V vom 13.07.2011 (GVBl. M-V S. 777) wird nach Beschlussfassung der Gemeindevertretung Mellenthin vom folgende 2. Ergänzung und 1. Änderung der Klarstellungssatzung mit Ergänzungen für den im Zusammenhang bebauten Ortsteil Dewichow der Gemeinde Mellenthin, erlassen:

§ 1 Geltungsbereich

Die gemäß § 34 Abs. 4 BauGB in den Geltungsbereich der 2. Ergänzung und 1. Änderung der Klarstellungssatzung mit Ergänzungen für den im Zusammenhang bebauten Ortsteil Dewichow der Gemeinde Mellenthin einbezogene Fläche umfasst das Gebiet, welches innerhalb der in der beigelegten Planzeichnung (Teil A) in der Fassung von eingezeichneten Abgrenzungslinien liegt. Die beigelegte Planzeichnung (Teil A) ist Bestandteil der Satzung.

§ 2 Inkrafttreten

Die 2. Ergänzung und 1. Änderung der Klarstellungssatzung mit Ergänzungen für den im Zusammenhang bebauten Ortsteil Dewichow der Gemeinde Mellenthin tritt mit Ablauf des Tages ihrer Bekanntmachung in Kraft.

VERFAHRENSVERMERKE

- Aufgestellt aufgrund des Aufstellungsbeschlusses der Gemeindevertretung Mellenthin vom 21.09.2020. Die örtliche Bekanntmachung des Aufstellungsbeschlusses erfolgte durch Veröffentlichung im „Usedomer Amtsblatt“ am 18.11.2020.

Mellenthin (Mecklenburg/Vorpommern), den

Die Bürgermeisterin

- Die Gemeindevertretung Mellenthin hat am den Entwurf der 2. Ergänzung und 1. Änderung der Klarstellungssatzung mit Ergänzungen für den im Zusammenhang bebauten Ortsteil Dewichow der Gemeinde Mellenthin mit Planzeichnung (Teil A), Text (Teil B) und Begründung beschlossen und zur Auslegung bestimmt.

Mellenthin (Mecklenburg/Vorpommern), den

Die Bürgermeisterin

- Der Entwurf der 2. Ergänzung und 1. Änderung der Klarstellungssatzung mit Ergänzungen für den im Zusammenhang bebauten Ortsteil Dewichow der Gemeinde Mellenthin mit Planzeichnung (Teil A), Text (Teil B) und Begründung hat in der Zeit vom bis zum während folgender Zeiten:

montags, mittwochs und donnerstags	von 8.00 Uhr - 12.00 Uhr und 13.00 Uhr - 15.00 Uhr
dienstags	von 8.00 Uhr - 12.00 Uhr und 13.00 Uhr - 18.00 Uhr und freitags
freitags	von 8.00 Uhr - 12.00 Uhr

- nach § 3 Abs. 2 BauGB öffentlich ausgelegen. Die öffentliche Auslegung ist mit dem Hinweis, dass Stellungnahmen während der Auslegungsfrist von jedermann schriftlich oder zur Niederschrift vorgebracht werden können und nicht fristgerecht abgegebene Stellungnahmen bei der Beschlussfassung über die 2. Ergänzung und 1. Änderung der Klarstellungssatzung mit Ergänzungen für den im Zusammenhang bebauten Ortsteil Dewichow der Gemeinde Mellenthin unberücksichtigt bleiben können, durch Veröffentlichung im „Usedomer Amtsblatt“ am örtlich bekanntgemacht worden.
 Ergänzend wurden die Bekanntmachung sowie die Auslegungs- und Beteiligungsunterlagen im Internet auf der Homepage des Amtes Usedom Süd unter <http://www.amtusedom.de> und dort unter dem Link „Bekanntmachungen“, Gemeinde Mellenthin, örtlich bekanntgemacht worden.

Mellenthin (Mecklenburg/Vorpommern), den

Die Bürgermeisterin

- Die von der 2. Ergänzung und 1. Änderung der Klarstellungssatzung mit Ergänzungen für den im Zusammenhang bebauten Ortsteil Dewichow der Gemeinde Mellenthin berührten Behörden, sonstigen Träger öffentlicher Belange und Nachbargemeinden sind mit Schreiben vom zur Abgabe einer Stellungnahme aufgefordert worden.

Mellenthin (Mecklenburg/Vorpommern), den

Die Bürgermeisterin

- Der katastermäßige Bestand am wird als richtig dargestellt bescheinigt. Hinsichtlich der lagerichtigen Darstellung der Grenzpunkte gilt der Vorbehalt, dass eine Prüfung nur grob erfolgte, da die rechtsverbindliche Flurkarte im Maßstab vorliegt. Regressansprüche können nicht abgeleitet werden.

Ostseebad Zinnowitz (Mecklenburg/Vorpommern), den

Öffentlich bestellter Vermessungsingenieur

- Die Gemeindevertretung Mellenthin hat die zum Entwurf der 2. Ergänzung und 1. Änderung der Klarstellungssatzung mit Ergänzungen für den im Zusammenhang bebauten Ortsteil Dewichow der Gemeinde Mellenthin eingegangenen Stellungnahmen der Öffentlichkeit, Behörden, sonstigen Träger öffentlicher Belange und Nachbargemeinden am geprüft. Das Ergebnis ist mitgeteilt worden.

Mellenthin (Mecklenburg/Vorpommern), den

Die Bürgermeisterin

- Die 2. Ergänzung und 1. Änderung der Klarstellungssatzung mit Ergänzungen für den im Zusammenhang bebauten Ortsteil Dewichow der Gemeinde Mellenthin, bestehend aus der Planzeichnung (Teil A) und dem Text (Teil B) wurde am von der Gemeindevertretung Mellenthin als Satzung beschlossen. Die Begründung zur 2. Ergänzung und 1. Änderung der Klarstellungssatzung mit Ergänzungen für den im Zusammenhang bebauten Ortsteil Dewichow der Gemeinde Mellenthin wurde mit Beschluss der Gemeindevertretung Mellenthin vom gebilligt.

Mellenthin (Mecklenburg/Vorpommern), den

Die Bürgermeisterin

- Die Satzung über die 2. Ergänzung und 1. Änderung der Klarstellungssatzung mit Ergänzungen für den im Zusammenhang bebauten Ortsteil Dewichow der Gemeinde Mellenthin, bestehend aus der Planzeichnung (Teil A) und dem Text (Teil B), wird hiermit ausgefertigt.

Mellenthin (Mecklenburg/Vorpommern), den

Die Bürgermeisterin

- Die Satzung über die 2. Ergänzung und 1. Änderung der Klarstellungssatzung mit Ergänzungen für den im Zusammenhang bebauten Ortsteil Dewichow der Gemeinde Mellenthin sowie die Stelle, bei der der Plan auf Dauer während der Dienststunden von jedermann eingesehen werden kann und über den Inhalt Auskunft zu erhalten ist, sind durch Veröffentlichung im „Usedomer Amtsblatt“ am örtlich bekanntgemacht worden. In der Bekanntmachungsfrist ist auf die Geltendmachung der Verletzung von Verfahrens- und Formvorschriften und von Mängeln der Abwägung sowie auf die Rechtsfolgen (§ 215 Abs. 2 BauGB) und weiter auf Fälligkeit und Erlöschen von Entscheidungsansprüchen (§ 44 BauGB) und auf die Bestimmungen des § 5 Abs. 5 Kommunalverfassung M-V vom 13.07.2011 (GVBl. M-V S. 777) hingewiesen worden. Ergänzend wurden die Bekanntmachung und die rechtskräftige Satzungsfassung im Internet auf der Homepage des Amtes Usedom Süd unter der Adresse <http://www.amtusedom.de> und dort unter dem Link „Ortsrecht“, Gemeinde Mellenthin eingestellt.

Die Satzung über die 2. Ergänzung und 1. Änderung der Klarstellungssatzung mit Ergänzungen für den im Zusammenhang bebauten Ortsteil Dewichow der Gemeinde Mellenthin ist mit Ablauf des in Kraft getreten.

Mellenthin (Mecklenburg/Vorpommern), den

Die Bürgermeisterin

ZEICHENERKLÄRUNG gemäß PlanZV

- Grenze des Geltungsbereiches der 2. Ergänzung und 1. Änderung der Klarstellungssatzung mit Ergänzungen für den im Zusammenhang bebauten Ortsteil Dewichow der Gemeinde Mellenthin § 9 Abs. 7 BauGB
- Baugrenzen § 23 Abs. 3 BauNVO
- Ergänzungs- und Änderungsfläche § 34 Abs. 4 Satz 1 Nr. 3 BauGB
- Einfahrtbereich
- Bereich ohne Ein- und Ausfahrt
- Flurstücksbezeichnung
- Flurstücksgrenzen
- Zäune
- zu erhaltene Bäume mit Baumnummer
- Vermaßung in Meter
- Nachrichtliche Übernahmen**
zu beseitigende Bäume
- Kronenumfang und annehmbarer Wurzelbereich der zu erhaltenden Bäume


Nachrichtliche Darstellungen

- außerhalb des Geltungsbereiches der 2. Ergänzung und 1. Änderung der Klarstellungssatzung mit Ergänzungen für den im Zusammenhang bebauten Ortsteil Dewichow der Gemeinde Mellenthin
- Geltungsbereich der Klarstellungssatzung mit Ergänzungen für den im Zusammenhang bebauten Ortsteil Dewichow der Gemeinde Mellenthin im Bereich der 2. Ergänzung und 1. Änderung
 - Flurstücksbezeichnung
 - Flurstücksgrenzen
 - Gebäudebestand, näher bezeichnet
 - Böschung
 - Zäune
 - Biotop gemäß § 20 NatSchAG M-V
 - Landschaftsschutzgebiet „Insel Usedom mit Festlandgürtel“
 - EU-Vogelschutzgebiet „Süd- Usedom“ DE 2050-404

STANDORTANGABEN

Land	Mecklenburg- Vorpommern
Landkreis	Vorpommern - Greifswald
Gemeinde	Mellenthin
Ortsteil	Dewichow
Gemarkung	Dewichow
Flur	1
Flurstück	284 teilweise (Ergänzungsgebiet) und 285/1 teilweise (Änderungsgebiet)

ÜBERSICHTSPLAN M 1 : 10 000

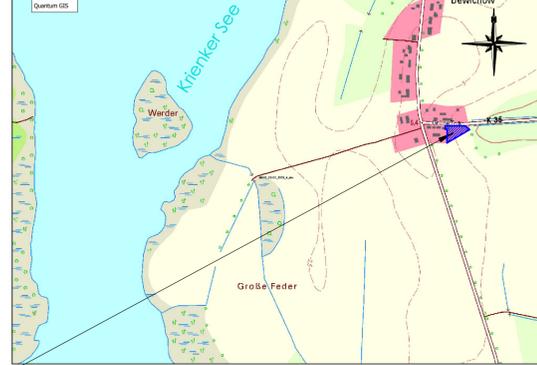

Geltungsbereich der 2. Ergänzung und 1. Änderung der Klarstellungssatzung mit Ergänzungen für den im Zusammenhang bebauten Ortsteil Dewichow der Gemeinde Mellenthin für Teilflächen der Flurstücke 284 und 285/1, Flur 1, Gemarkung Dewichow im Ortsteil Dewichow

Entwurfsfassung	06-2021	Hogh	Langhoff	Maßstab: 1 : 1000 1 : 2000
Planungsphase	Datum	Gezeichnet	Bearbeitet	

Satzung der Gemeinde Mellenthin über die 2. Ergänzung und 1. Änderung der Klarstellungssatzung mit Ergänzungen für den im Zusammenhang bebauten Ortsteil Dewichow der Gemeinde Mellenthin
 für Teilflächen der Flurstücke 284 und 285/1, Flur 1, Gemarkung Dewichow im Ortsteil Dewichow

Planung: UPEG USEDOM Projektentwicklungsges. mbH
 Strandstrasse 1a, 17449 Trassenheide
 Tel.(03837)1260-0, Fax(03837)126026
 info@upeg-trassenheide.de

Projekt Nr.: 20-11



B E G R Ü N D U N G

gemäß § 34 Abs. 5 BauGB

SATZUNG DER GEMEINDE MELLENTHIN

über die

**2. Ergänzung und 1. Änderung
der Klarstellungssatzung mit Ergänzungen für den im Zusammenhang
bebauten Ortsteil Dewichow der Gemeinde Mellenthin**
für Teilflächen der Flurstücke 284 und 285/1, Flur 1, Gemarkung Dewichow im Ortsteil Dewichow



ENTWURFSFASSUNG VON 06-2021

**für die Beteiligung der Öffentlichkeit nach § 3 Abs. 2 BauGB, der Behörden und
sonstigen Träger öffentlicher Belange nach § 4 Abs. 2 BauGB und der
Nachbargemeinden nach § 2 Abs. 2 BauGB**

INHALTSVERZEICHNIS

	Seite
1. Begründung der Planaufstellung	3 - 4
2. Rechtsgrundlagen	4 - 5
3. Übergeordnete Planungen und Flächennutzungsplan	5 - 8
4. Inhalt der Planergänzung	9 - 19
4.1 Geltungsbereich	9
4.2 Planzeichnung (Teil A)	9 - 11
4.3 Text (Teil B)	11 - 19
4.4 Kapazitäten	19
4.5 Ver- und Entsorgung	19
5. Nachweis der Erfüllung der Voraussetzungen für die Aufstellung der Satzung	20 - 21
6.0 Hinweise der Behörden und sonstigen Träger öffentlicher Belange	21

1. Begründung der Planaufstellung

Die Grundstückseigentümer des Flurstückes 284 in der Flur 1, Gemarkung Dewichow haben an die Gemeinde Mellenthin den Antrag zur Einbeziehung einer Teilfläche aus Flurstück 284 in den Innenbereich gestellt, um die Bildung von maximal zwei Baugrundstücken zur Errichtung mit jeweils einem Wohngebäude zu ermöglichen.

Die beantragte Fläche liegt derzeit auch noch außerhalb der rechtskräftigen Innenbereichssatzung für den Ortsteil Dewichow.

Daher befindet sich das Grundstück im Außenbereich und ist entsprechend der angestrebten Nutzung nach § 35 Abs. 2 BauGB zu beurteilen.

Zur Schaffung der planungsrechtlichen Voraussetzungen für die spätere Genehmigung von Bauanträgen ist daher eine 2. Ergänzung der Innenbereichssatzung aufzustellen.

Die Gemeindevertretung Mellenthin befürwortet den Antrag, da mit Umsetzung der Planung eine kleinteilige Ergänzung und Abrundung des vorhandenen Bebauungszusammenhanges erfolgen kann, die Angebote für individuellen Wohnraum für die heimische Bevölkerung bereitstellt.

Die einzubeziehende Fläche ist durch die vorhandene Umgebungsbebauung geprägt. Eine natürliche Abgrenzung des Ergänzungsgebietes ist im Norden durch die *Grüne Trift*, im Osten durch eine Gehölzfläche, im Süden durch die Ackergrenze und im Westen durch Wohnbebauung gegeben.

Das Ergänzungsgebiet ist verkehrs- und medienseitig erschlossen, so dass im Rahmen der Baumaßnahmen lediglich Grundstücksanschlüsse notwendig werden.

Die im Geltungsbereich der Innenbereichssatzung für den Ortsteil Dewichow ausgewiesenen und noch nicht bebauten Grundstücke stehen alternativ nicht zur Verfügung, da es sich ausschließlich um private Flächen handelt und die Gemeinde keinen Einfluss auf eine Bebauung/Veräußerung ausüben kann.

Die Grundstücke sind weitestgehend im Eigentum von Erbengemeinschaften, die in anderen Bundesländern ansässig sind. Durch die kleinteiligen Grundstückszuschnitte ist eine Bebauung nur durch Zusammenlegung mehrerer Grundstücke realisierbar.

Im wirksamen Flächennutzungsplan der Gemeinde Mellenthin ist die Ergänzungsfläche noch als Fläche für die Landwirtschaft gemäß § 5 Abs. 2 Nr. 9 a BauGB ausgewiesen. Daher wird im Parallelverfahren eine 3. Änderung des Flächennutzungsplanes erforderlich, in der die Ergänzungsfläche als Wohnbaufläche gemäß § 1 Abs. 1 Nr.1 BauNVO aufgenommen wird.

Stand der Planaufstellung

Die Gemeindevertretung Mellenthin hat am 21.09.2020 die Aufstellung der 2. Ergänzung der Klarstellungssatzung mit Ergänzungen für den im Zusammenhang bebauten Ortsteil Dewichow der Gemeinde Mellenthin für eine Teilfläche aus Flurstück 284, Flur 1, Gemarkung Dewichow im Ortsteil Dewichow beschlossen.

Gegenüber dem Aufstellungsbeschluss wurde im vorliegenden **Satzungsentwurf von 06-2021** unter Berücksichtigung des Biotopschutzes zur Erhaltung der Baumreihe an der Straße *Grüne Trift*

- der Geltungsbereich um eine zur Hoflage gehörige kleine Teilfläche aus Flurstück 285/1 ergänzt, um den zulässigen Zufahrtsbereich festzulegen und (1. Änderung)
- die Kapazität von zwei auf eine Wohneinheit für die Ergänzungsfläche reduziert.

Aufgrund der Einbeziehung der Änderungsfläche wurde die Bezeichnung des Vorhabens angepasst.

Nach Beschlussfassung durch die Gemeindevertretung Mellenthin wird die Offenlegung des Satzungsentwurfes von 06-2021 nach § 3 Abs. 2 BauGB und die Beteiligung der von der Planung betroffenen Behörden und sonstigen Träger öffentlicher Belange nach § 4 Abs. 2 BauGB und der Nachbargemeinden nach § 2 Abs. 2 BauGB durchgeführt.

Zeitlich parallel werden der Vorentwurf der 3. Änderung des Flächennutzungsplanes der Gemeinde Mellenthin, bestehend aus Plan und Begründung in der Fassung von 06-2021 sowie Checkliste mit Darstellung des vorgeschlagenen Umfangs und Detaillierungsgrades der erforderlichen Umweltprüfung gemäß § 2 Abs. 4 BauGB, für die Beteiligung der Öffentlichkeit nach § 3 Abs. 1 BauGB, der Behörden und sonstigen Träger öffentlicher Belange nach § 4 Abs. 1 BauGB und der Nachbargemeinden nach § 2 Abs. 2 BauGB vorgesehen.

2. Rechtsgrundlagen

Die nachfolgenden Gesetzlichkeiten bilden die Grundlage zur Erstellung der 2. Ergänzung und 1. Änderung der Klarstellungssatzung mit Ergänzungen für den im Zusammenhang bebauten Ortsteil Dewichow der Gemeinde Mellenthin:

- **Baugesetzbuch** (BauGB) in der Fassung vom 03.11.2017 (BGBl. I S. 3634), geändert durch Artikel 2 des Gesetzes vom 08.08.2020 (BGBl. I S. 1728)
- Verordnung über die bauliche Nutzung der Grundstücke (**Baunutzungsverordnung - BauNVO**) i. d. F. vom 23.01.1990 (BGBl. I, S. 132), zuletzt geändert am 21.11.2017 (BGBl. I S. 3786)
- **Verordnung über die Ausarbeitung der Bauleitpläne und die Darstellung des Planinhalts** (Planzeichenverordnung - PlanZV) i. d. F. vom 18.12.1990 (BGBl. I 1991, S. 58), zuletzt geändert durch Artikel 3 des Gesetzes vom 04.05.2017 (BGBl. I S. 1057)

- **Gesetz über Naturschutz und Landschaftspflege** (Bundesnaturschutzgesetz BNatSchG) vom 29.07.2009 (BGBl. I S. 2542), zuletzt geändert durch Artikel 290 V. vom 19.06.2020 (BGBl. I S. 1328)
- Gesetz des Landes Mecklenburg – Vorpommern zur Ausführung des Bundesnaturschutzgesetzes (**Naturschutzausführungsgesetz - NatSchAG M-V**) vom 23.02.2010 (GS M-V GI Nr. 791-8), zuletzt geändert durch Artikel 3 des Gesetzes vom 05.07.2018 (GVOBl. M-V S. 221, 228)
- **Gesetz über die Umweltverträglichkeitsprüfung** (UVP) in der Fassung der Bekanntmachung vom 24.02.2010 (BGBl. I S. 94), zuletzt geändert durch Artikel 117 V. vom 19.06.2020 (BGBl. I S. 1328)
- **Landesbauordnung Mecklenburg-Vorpommern** (LBauO M-V) in der Fassung der Bekanntmachung vom 15.10.2015 (GVOBl. M-V S. 344), zuletzt geändert durch Gesetz vom 19.11.2019 (GVOBl. M-V S. 682)
- Gesetz über die Raumordnung und Landesplanung des Landes Mecklenburg-Vorpommern - **Landesplanungsgesetz** (LPIG) in der Fassung der Bekanntmachung vom 05.05.1998, zuletzt geändert durch Artikel 9 des Gesetzes vom 09.04.2020 (GVOBl. M-V S. 166, 181)
- **Landesraumentwicklungsprogramm Mecklenburg - Vorpommern** (LEP- M-V) vom 09.06.2016 (GVOBl. M-V S. 322)
- **Regionales Raumentwicklungsprogramm Vorpommern** (RREP VP 2010) vom 20.09.2010 (GVOBl. M-V S. 453)

Auf der Planunterlage sind in der Ermächtigungsgrundlage sowie im Text (Teil B) unter „Hinweise“ im Punkt „5. Rechtsgrundlagen“ jeweils die angewendeten aktuellen Fassungen des Baugesetzbuches und der Baunutzungsverordnung angegeben.

3. Übergeordnete Planungen und Flächennutzungsplan

Übergeordnete Planungen

Gemäß § 1 Abs. 4 BauGB sind die Bauleitpläne den Zielen der Raumordnung anzupassen. Folgende Ziele der Raumordnung und Landesplanung gemäß Landesplanungsgesetz, Landesraumentwicklungsprogramm Mecklenburg-Vorpommern (LEP M-V) vom 09.06.2016 (GVOBl. M-V S. 322) sowie dem Regionalen Raumentwicklungsprogramm Vorpommern (RREP VP) vom 20.09.2010 sind für den Planbereich zu beachten:

- Die Gemeinde Mellenthin liegt im Nahbereich des Mittelzentrums Wolgast und ist dem Grundzentrum Heringsdorf zugeordnet. Die Gemeinde Mellenthin nimmt somit selbst keine zentralörtliche Funktion wahr und kann daher nur im Rahmen ihrer Eigenentwicklung bedarfsorientiert Bauflächen ausweisen. Mit der vorgelegten Planergänzung wird eine kleinteilige Standortreserve am südöstlichen Ortsrand von Dewichow erschlossen.
- Das Gemeindegebiet ist als Tourismusentwicklungsraum ausgewiesen.

- Das Plangebiet liegt im Vorbehaltsgebiet für Naturschutz und Landschaftspflege.
„In den Vorbehaltsgebieten für Naturschutz und Landschaftspflege soll den Funktionen von Natur und Landschaft ein besonderes Gewicht beigemessen werden. Dies ist bei der Abwägung mit raumbedeutsamen Planungen, Maßnahmen und Vorhaben entsprechend zu berücksichtigen.“
 (Pkt. 5.1 (4) RREP VP)

Das Plangebiet befindet sich teilweise

- im Geltungsbereich des EU- Vogelschutzgebietes „Süd- Usedom“ mit der Gebietskennzeichnung DE 2050-404. Im Zuge der 3. Änderung des Flächennutzungsplanes wird in der Umweltprüfung dargelegt, dass durch das geplante Vorhaben keine nachteiligen Auswirkungen auf die Schutzgebietsziele und speziell auf die Zielarten des Schutzgebietes zu erwarten sind.
- im Landschaftsschutzgebiet „Insel Usedom mit Festlandgürtel“. Eine Ausnahmegenehmigung vom Bauverbot im Landschaftsschutzgebiet wird im Rahmen der Parallelaufstellung der 3. Änderung des Flächennutzungsplanes bei der zuständigen Naturschutzbehörde des Landkreises Vorpommern- Greifswald beantragt.
- Das Kataster des Landes M-V weist in der Ergänzungsfläche ein gesetzlich geschütztes Biotop gemäß § 20 NatSchAG M-V (naturnahes Feldgehölz) aus. Der sich an der nördlichen Grenze befindende Gehölzbestand wurde abweichend hierzu als Einzelbaumbestand klassifiziert, so dass die Biotopabgrenzung entsprechend der tatsächlichen Ausprägung korrigiert wurde. Als naturnahes Feldgehölz verbleibt der Gehölzbestand aus vorwiegend Weiden an der östlichen Plangebietsgrenze, der sich entlang der Ackerfläche im Osten erstreckt. Maßnahmen zum Schutz des Biotopbestandes werden festgelegt.
- Die Belange des gesetzlichen Gehölzschutzes sind in die Planungen einzustellen. Bäume mit einem Stammumfang ab 100 cm, gemessen in einer Höhe von 1,30 m ab Erdboden, sind gemäß § 18 NatSchAG M-V gesetzlich geschützt. Auf Grundlage eines aktuellen Lage- und Höhenplanes wird der sich in der Ergänzungsfläche befindende Baumbestand dargestellt und gemäß den Vorgaben der zuständigen Naturschutzbehörde notwendige Schutzmaßnahmen festgelegt. (Abstandflächen, Zufahrten etc.). Erforderlich werdende Baumfällungen sind zu kompensieren und die Ersatzpflanzungen im Plangeltungsbereich zu realisieren.

- Im Umweltbericht zur 3. Änderung des Flächennutzungsplanes werden die potenziellen Vorkommen von streng geschützten Tierarten des Anhangs IV der FFH- Richtlinie und Vogelarten des Anhangs I der Vogelschutzrichtlinie auf der Grundlage der im Planergänzungsgebiet vorkommenden Habitatstrukturen eingeschätzt und ggf. Maßnahmen vorgeschlagen, um den artenschutzrechtlichen Belangen Rechnung zu tragen.
- Teile des Gemeindegebietes weisen sandunterlagerte Niedermoorstandorte auf. Das Ergänzungsgebiet ist davon nicht betroffen.
- Das Gemeindegebiet liegt außerhalb von
 - Vorbehaltsgebieten und Vorranggebieten zur Trinkwasserversorgung
 - Vorbehaltsgebieten oder Vorranggebieten zur Rohstoffsicherung und
 - Eignungsgebieten für Windenergieanlagen.

Das Amt für Raumordnung und Landesplanung Vorpommern hat im Rahmen der Planungsanzeige mit Stellungnahme vom 01.03.2021 mitgeteilt, dass das Vorhaben mit den Zielen der Raumordnung vereinbar ist.

Flächennutzungsplan

Der Flächennutzungsplan der Gemeinde Mellenthin ist seit 16.07.2014 wirksam. Die 1. und 2. Änderung des Flächennutzungsplanes der Gemeinde Mellenthin wurde jeweils für eine kleinteilige Ausweisung von Wohnbauflächen aufgestellt.


Die 1. Änderung des Flächennutzungsplanes der Gemeinde Mellenthin i. V. m. der 1. Ergänzung der Klarstellungssatzung mit Abrundungen und Erweiterungen für den im Zusammenhang bebauten Ortsteil Mellenthin der Gemeinde Mellenthin (für Teilflächen der Flurstücke 2/14 und 3/1 und 3/2 in der Flur 7, Gemarkung Mellenthin nordöstlich der Straße Chausseeberg) ist seit 19.11.2014 wirksam.

Die 2. Änderung des Flächennutzungsplanes der Gemeinde Mellenthin i. V. m. der 1. Ergänzung der Klarstellungssatzung mit Ergänzungen für den im Zusammenhang bebauten Ortsteil Dewichow der Gemeinde Mellenthin (für eine Teilfläche aus Flurstück 64/2, Flur 1, Gemarkung Dewichow im Ortsteil Dewichow) ist seit 24.08.2016 wirksam.

Im wirksamen Flächennutzungsplan i.d.F. der 1. und 2. Änderung wird die Ergänzungsfläche noch als Fläche für die Landwirtschaft gemäß § 5 Abs. 2 Nr. 9 a BauGB ausgewiesen.

Daher wird im Parallelverfahren eine 3. Änderung des Flächennutzungsplanes erforderlich, in der die Ergänzungsfläche als Wohnbaufläche gemäß § 1 Abs. 1 Nr. 1 BauNVO einbezogen wird.

Die ausgewiesene Kapazität von 1 Wohneinheit wird in der gemeindlichen Gesamtbilanzierung fortgeschrieben.

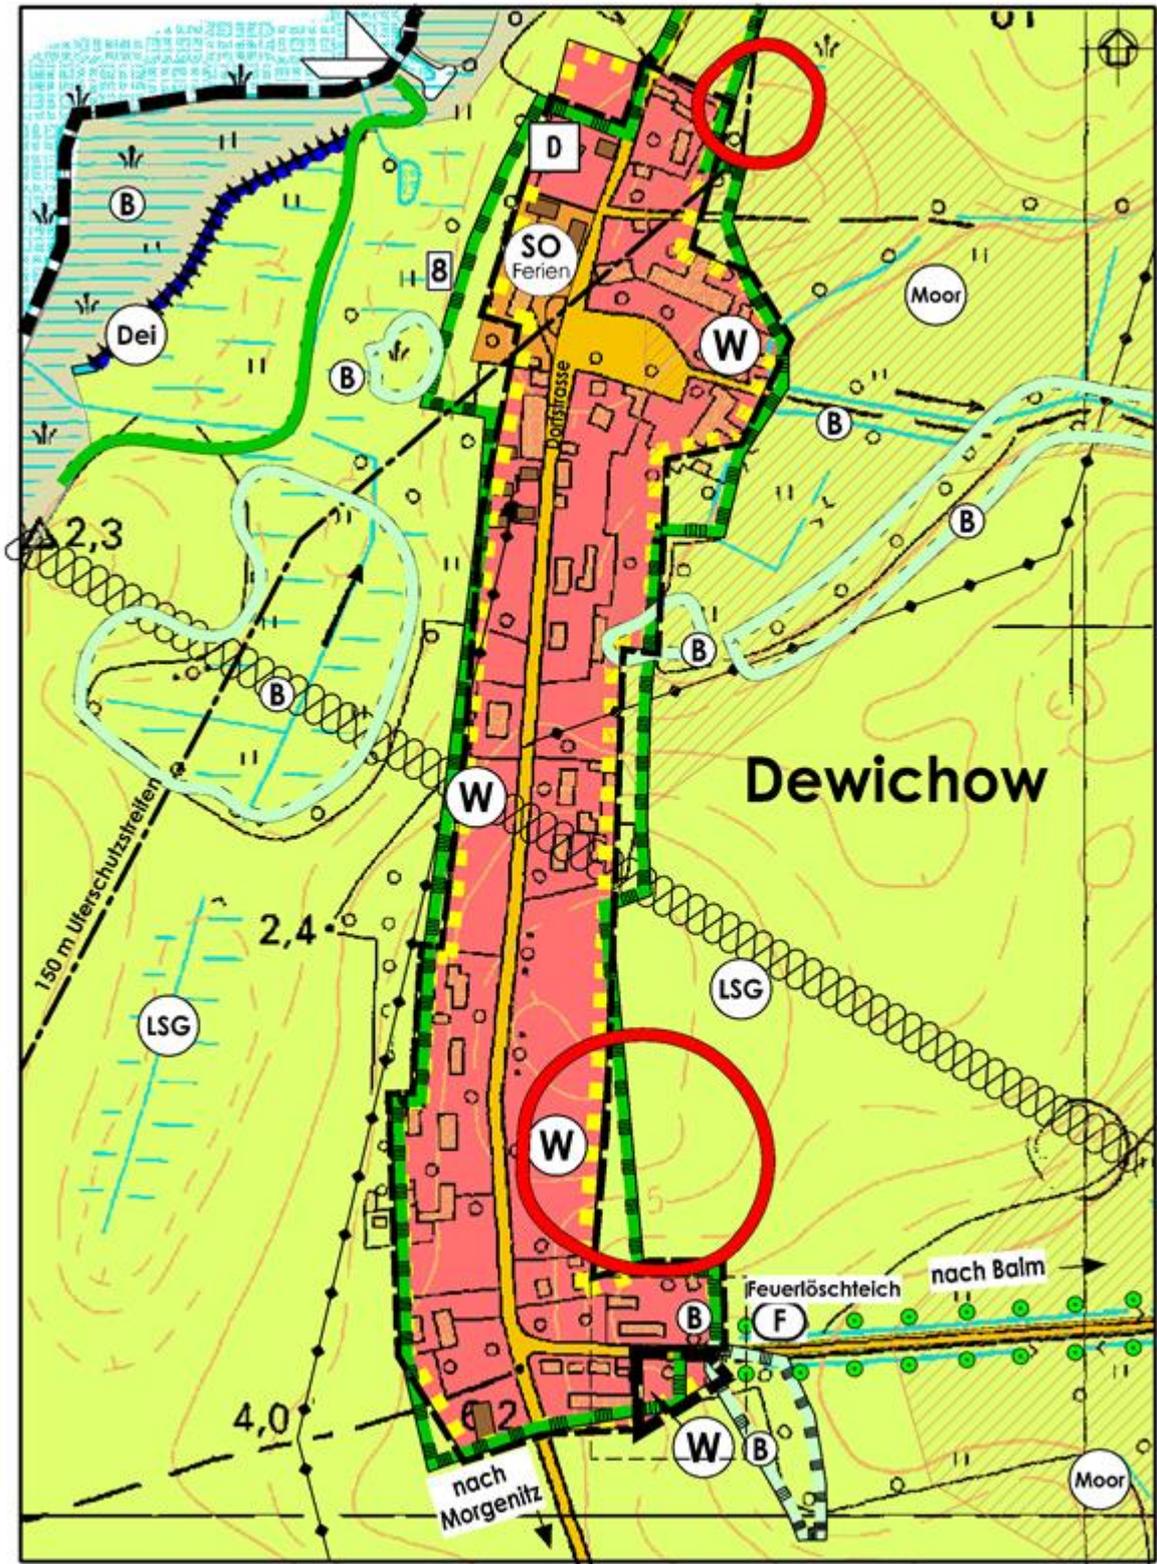

Auszug aus dem Vorentwurf der 3. Änderung des Flächennutzungsplanes der Gemeinde Mellenthin

4. Inhalt der Planerganzung

4.1 Geltungsbereich

Der Geltungsbereich der 2. Erganzung und 1. nderung der Klarstellungssatzung mit Erganzungen fur den im Zusammenhang bebauten Ortsteil Dewichow der Gemeinde Mellenthin umfasst die nachfolgend aufgefuhrten Flachen:

Gemarkung	Dewichow
Flur	1
Flurstucke	284 teilweise (2. Erganzung) und 285/1 teilweise (1. nderung)
Flache	rd. 2.405 m ²

Das Plangebiet befindet sich am sudostlichen Ortsrand.

Es wird im Norden durch die Grune Trift (Strae nach Balm) und sich anschlieende straenbegleitende Wohnbebauung, im Osten und Suden durch landwirtschaftliche Nutzflachen sowie im Westen durch Wohnbebauung begrenzt.

Bei dem Erganzungsgebiet (Flurstuck 284 teilweise) handelt es sich um eine unbebaute Hofflache, die der westlich auf dem Flurstuck 285/1 vorhandenen Wohnbebauung zugehorig ist. Die Freiflachen sind durch intensiv gepflegte Rasenflachen und vereinzelte Geholzbestande gekennzeichnet.

In den nordlichen und ostlichen Randbereichen befindet sich Geholzbestand, der zu einem gesetzlich geschutzten Biotop gema § 20 NatSchAG M-V gehort bzw. als gesetzlich geschutzter Einzelbaumbestand gema § 18 NatSchAG M-V klassifiziert wurde. Die Geholzbestande sind aus naturschutzfachlicher Sicht als Lebensraum fur verschiedene Tierarten von besonderer Bedeutung. Sie bedurfen eines besonderen Schutzes, so dass Schadigungen der Baume und Beeintrachtigungen der standortlichen Situation auszuschlieen sind.

Das nderungsgebiet (Flurstuck 285/1 teilweise) wurde in den Geltungsbereich einbezogen, um den zulassigen Zufahrtsbereich zur Erganzungsflache festzulegen.

4.2 Planzeichnung (Teil A)

Gegenuber der Ursprungssatzung werden gema den Planungsabsichten der 2. Erganzung und 1. nderung folgende Anpassungen vorgenommen:

Planzeichnung (Teil A) (Plan oben)

- Kartenmaterial

Die zur Erstellung der Ursprungssatzung verwendeten Katasterunterlagen sind veraltet. Daher wurde, insbesondere im Hinblick auf den zu beachtenden Biotop- und Geholzschutz, als Grundlage fur die Planzeichnung (Teil A) ein Lage- und Hohenplan des Vermessungsburos MAB Vorpommern von 11-2020 im Mastab 1:1000 verwendet.

- Geltungsbereich
(§ 9 Abs. 7 BauGB)

Der Geltungsbereich der 2. Ergänzung und 1. Änderung der Satzung wurde mit dem Planzeichen 15.13 der PlanZV gekennzeichnet.

Die südliche Begrenzung der einbezogenen Teilfläche aus Flurstück 284 ist durch die vorhandene Zaunanlage definiert.

Die einbezogene Teilfläche aus Flurstück 285/1 reicht in der Breite von der Grenze zu Flurstück 284 bis zur Gebäudekante der Garage. Die Tiefe der einbezogenen Teilfläche aus Flurstück 285/1 beträgt 12 m von der nördlichen Grenze zu Flurstück 228.

Der Geltungsbereich der Klarstellungssatzung mit Ergänzungen für den im Zusammenhang bebauten Ortsteil Dewichow (Ursprungssatzung) wurde im Bereich der 2. Ergänzung und 1. Änderung der Satzung mit dem abgewandelten Planzeichen 15.13 der PlanZV in grau dargestellt.

- Ergänzungs- und Änderungsfläche
(§ 34 Abs. 4 Satz 1 Nr. 3 BauGB)

Die als Geltungsbereich der 2. Ergänzung und 1. Änderung der Satzung festgelegte Fläche wird als rot unterlegte Fläche gekennzeichnet.

- Baumbestand
(§ 9 Abs. 1 Nr. 25 BauGB)

Im Rahmen der Erstellung des Lage- und Höhenplanes wurde der Gehölzbestand im Plangebiet und angrenzend mit Kronenumfang und annehmbarem Wurzelbereich aufgenommen, um die notwendigen Vorkehrungen zum Gehölzschutz treffen zu können.

Zur Verdeutlichung der örtlichen Situation und der getroffenen Festsetzungen wurde in der Planzeichnung (Teil A) eine maßstabsgerechte Darstellung der Bäume mit Kronenumfang und annehmbarem Wurzelbereich vorgenommen.

Die 4 Einzelbäume innerhalb der Hoflage wurden als zur Fällung vorgesehen. Entsprechend dem derzeitigen Planungsstand sind die Fällungen notwendig, um die Zufahrt zur Ergänzungsfläche in der erforderlichen Breite außerhalb Kronenumfang und annehmbarem Wurzelbereich der zur Gehölzreihe an der Straße Grüne Trift zählenden Bäume zu gewährleisten.

Die Belange des Gehölzschutzes sind in die Planungen einzustellen und werden in der Begründung unter Pkt. 4.3 spezifiziert.

- Zu- und Abfahrt und Bereich ohne Zu- und Abfahrten
(§ 9 Abs. 1 Nr. 11 BauGB)

Zum Schutz des Baumbestandes an der Straße Grüne Trift wurde als Zu- und Abfahrt zur Ergänzungsfläche der gehölzfreie Bereich östlich der Garage (Flurstück 285/1) festgesetzt.

Die Grundstücksgrenze des Flurstückes 284 wurde angrenzend an die Straße Grüne Trift auf voller Länge als Bereich ohne Zu- und Abfahrt festgelegt.

- Überbaubare Grundstücksflächen
(§ 9 Abs. 1 Nr. 2 BauGB i. V. m. §§ 23 BauNVO)

Die überbaubaren Grundstücksflächen sind in der Planzeichnung (Teil A) durch Baugrenzen festgelegt und vermaßt.

Die Baugrenzen wurden örtlich so eingeordnet, dass die Zufahrt zur Ergänzungsfläche in einer Breite von mindestens 5 m außerhalb der annehmbaren Wurzelbereiche gewährleistet ist.

Damit werden auch spätere Beeinträchtigungen **des Baumbestandes** durch Bauarbeiten wie Baugrubenaushub und Erschließung ausgeschlossen.

- Gesetzlich geschütztes Biotop
§ 20 NatSchAG M-V

An der östlichen Grenze des Plangebietes befindet sich Gehölzbestand, der als gesetzlich geschütztes Feldgehölz gemäß § 20 NatSchAG M-V nachrichtlich gekennzeichnet wurde.

Nachrichtliche Planzeichnung (Plan unten)

Ein Auszug aus der Planzeichnung der Klarstellungssatzung mit Ergänzungen für den im Zusammenhang bebauten Ortsteil Dewichow wird nachrichtlich auf der Planzeichnung im Maßstab 1: 2.000 dargestellt und mit einer informellen Kennzeichnung des Geltungsbereiches der 2. Ergänzung und 1. Änderung versehen.

4.3 Text (Teil B)

Für den Geltungsbereich der Planung wurde ein Text (Teil B) erstellt, die auf die Anforderungen der einbezogenen Fläche abstellt und sich an den Regelungen der Ursprungssatzung und der 1. Ergänzung orientiert.

I. Planrechtliche Festsetzungen

1. Maß der baulichen Nutzung (§ 9 Abs. 1 Nr. 1 BauGB)

Im Plangebiet ist ein Wohngebäude mit maximal einem Vollgeschoss zugelassen.

Begründung der Festsetzung:

Die Bebauung im Ortsteil Dewichow ist vornehmlich durch eingeschossige Bebauung mit Satteldächern gekennzeichnet.

Die Festsetzungen zur Eingeschossigkeit in Korrespondenz mit Bestimmung einer Mindestdachneigung von 35° gemäß Text (Teil B) II. Punkt 1.2 wurden entsprechend der Zweckbestimmung der Ergänzungsfläche für den individuellen Wohnungsbau und zur Sicherstellung des Einfügungsgebotes und einer harmonischen Höhenentwicklung getroffen.

2. Überbaubare Grundstücksflächen (§ 9 Abs. 1 Nr. 2 BauGB i. V. m. § 23 BauNVO)

(1)

Das Wohngebäude ist parallel bzw. rechtwinklig zur straßenseitigen Baugrenze zu errichten.

(2)

Folgende Anlagen dürfen auch außerhalb der Baugrenzen errichtet werden:

- Nebenanlagen
- Nebengebäude, Carports und Garagen

Einschränkung:

Nebengebäude, Carports und Garagen sind nicht in den Bereichen zwischen der Straße Grüne Trift und der straßenseitigen Baugrenze bzw. der gedachten Verlängerung der straßenseitigen Baugrenze zulässig.

Begründung der Festsetzung:

Die überbaubaren Grundstücksflächen sind in der Planzeichnung (Teil A) durch Baugrenzen festgelegt.

Die Baugrenzen berücksichtigen den Ausschluss von Beeinträchtigungen der Gehölzreihe entlang der Straße Grüne Trift.

Die Ausrichtung des Wohngebäudes zur straßenseitigen Baugrenze wird festgelegt, um die Aufnahme und Fortführung der entlang der Straße Grüne Trift vorhandenen Bebauungsstruktur sicherzustellen.

Die Überschreitung der Baugrenzen durch Nebenanlagen, Nebengebäude, Carports und Garagen wird zugelassen, um den Bauherrn ausreichend Möglichkeiten für die funktionale Gestaltung des Grundstückes einzuräumen. Dies soll jedoch mit der Einschränkung verbunden werden, dass zwischen der Straße Grüne Trift und der vorderen Baugrenze keine Nebengebäude, Carports und Garagen zulässig sind, um eine Beeinträchtigung der Hausvorzone und damit des öffentlichen Straßenbildes durch untergeordnete bauliche Anlagen auszuschließen.

3. Festsetzungen zum Naturschutz (§ 9 Abs. 1 Nr. 20, 25 BauGB)

(1)

Im Plangebiet ist der Eingriff im Sinne des § 14 BNatSchG wie folgt auszugleichen:

In Abhängigkeit von der Flächenversiegelung ist pro 100 m² versiegelter Fläche die Pflanzung von mindestens

20 m ²	Strauchpflanzung (2 x verpflanzte Qualität)
1 Stck.	Baum (2 x verpflanzte, Stammumfang 12 - 14)

aus vorwiegend einheimischen und standorttypischen Gehölzen vorzunehmen.

(2)

Die baulich nicht genutzten Flächen des Grundstückes sind als Vor-, Wohn- oder Nutzgarten gärtnerisch anzulegen und zu unterhalten. (Grünordnerische Festsetzungen gemäß § 9 Abs. 1 Nr. 25a BauGB)

(3)

Entlang der südlichen Grenze des Plangebietes sind als Ersatz für Baumfällungen 10 Laubbäume in der Pflanzqualität Hochstamm, 3x verpflanzt, DB, Stammumfang 16-18 cm zu pflanzen und dauerhaft zu erhalten. Es sind Bäume folgender Artenauswahl zu pflanzen:

Botanischer Name	Deutscher Name
Acer campestre	Feld- Ahorn
Acer negundo	Eschen- Ahorn
Acer platanoides	Spitz- Ahorn
Aesculus x carnea	Rotblühende Kastanie
Betula pendula	Sand- Birke
Carpinus betulus	Hainbuche
Malus floribunda	Vielblütiger Apfel
Prunus avium	Vogel-Kirsche
Pyrus pyraster	Wildbirne
Sorbus aucuparia	Eberesche
Sorbus intermedia 'Brouwers'	Schwedische Mehlbeere
Tilia cordata i.S.	Winter- Linde i. S.

(4)

Die Ausgleichsmaßnahmen und die Ersatzpflanzungen auf dem privaten Grundstück sind spätestens in der auf den Abschluss der Baumaßnahmen folgenden Vegetationsperiode fertigzustellen.

(5)

Der mit den Kronentraufen in das Plangebiet reichende Baumbestand an der Straße Grüne Trift ist vor jeglichen Schädigungen und Beeinträchtigungen zu schützen. Jegliche Bodenabgrabungen sowie Bodenauffüllungen und Verdichtungen des Wurzelbereiches, z.B. zur Herstellung der Zufahrten zu den Grundstücken, sind auszuschließen. Das Lagern von Baumaterialien im Kronentraufbereich der Bäume ist verboten. Nicht fachgerechte Schnittmaßnahmen und maßgebliche Veränderungen des Kronenhabitus der Bäume sind nicht zulässig. Leitungsbauarbeiten im Wurzelbereich der Bäume sind in Handschachtung bzw. in grabenlosen Verfahren durchzuführen.

(6)

Die Zufahrt zum Grundstück ist in einer wasser- und luftdurchlässigen Bauweise (z. B. Rasengittersteine, Rasenpflaster, Rasenwaben, wassergebundene Decke) auszuführen.

Begründung der Festsetzungen:

Die Festsetzungen zum Naturschutz berücksichtigen das Gebot zum Erhalt der Naturgüter sowie zur Minimierung und des Ausgleichs von Eingriffen in Natur und Landschaft.

Bei der Ergänzungsfläche handelt es sich um eine bereits intensiv genutzte Hoffläche. Mit den Festlegungen zum Ausgleich der Biotopverluste durch die geplanten Bebauungen sowie den Maßnahmen zur Begrünung des Grundstückes werden Eingriffsfolgen in den Naturhaushalt und das Landschaftsbild minimiert bzw. kompensiert.

Besonderes Augenmerk wurde bei der Planung auf den Gehölzbestand entlang der Straße *Grüne Trift* gelegt. Es handelt sich hierbei um Bäume, die dem gesetzlichen Gehölzschutz gemäß § 18 NatSchAG M-V unterliegen. Um den langfristigen Erhalt der Bäume zu sichern, wurden Festlegungen getroffen, die Schädigungen der Bäume ausschließen. Dieses betrifft neben den einzuhaltenden Abstandsflächen zu der geplanten Bebauung auch die Vorgaben zur baulichen Ausführung der Zufahrten mit wasser- und luftdurchlässigen Belagsarten.

Zudem wurde die Anordnung der Zu- und Abfahrt zum Grundstück unter Berücksichtigung der Ausprägung des straßenseitigen Gehölzbestandes standörtlich festgelegt, um Schädigungen der Wurzeln und damit Folgebeeinträchtigungen für die Bäume hinsichtlich der Verkehrssicherheit ausschließen zu können.

Trotz der Maßnahmen zur Minimierung der Eingriffe in den Baumbestand sind Fällungen von vier Bäumen in der Hoflage nicht zu vermeiden. Die Bäume weisen Stammumfänge von mehr als 100 cm, gemessen in einer Höhe von 1,30 m auf und unterliegen damit dem gesetzlichen Gehölzschutz gemäß § 18 NatSchAG M-V. Für die zu fällenden Bäume ergibt sich ein Kompensationserfordernis von 10 Ersatzpflanzungen. Die Ersatzpflanzungen sind an der südlichen Grenze der Ergänzungsfläche in definierter Pflanzqualität zu pflanzen.

II. Bauordnungsrechtliche Gestaltungsvorschriften gemäß § 9 Abs. 4 BauGB

1. Äußere Gestaltung der baulichen Anlagen (§ 86 Abs. 1 LBauO M-V i. V. m. § 9 Abs. 4 BauGB)

1.1 Fassaden

(1)

Für die Fassadenoberflächen sind nur zulässig:

- helle Putzflächen
- Giebelverbretterungen im Dachgeschoss
- Fachwerk mit verputzten Gefachen
- Sichtmauerwerk und
- Glaskonstruktionen.

(2)

Für untergeordnete Flächen, Nebenanlagen, Carports, Garagen und Nebengebäude sind auch andere handelsübliche Materialien zulässig.

1.2 Dachform und Dachneigung

Für das Wohngebäude sind nur gleichgeneigte, symmetrische Satteldächer und Satteldächer mit Krüppelwalm mit einer Dachneigung von mindestens 35 ° zulässig.

Begründung der Festsetzungen:

In den Text (Teil B) wurde unter „II. Bauordnungsrechtliche Gestaltungsvorschriften gemäß § 9 Abs. 4 BauGB“ Regelungen aufgenommen, die im Kontext mit den planrechtlichen Festsetzungen die Umsetzung der angestrebten städtebaulichen Qualität gewährleisten sollen.

Die gestalterischen Festsetzungen richten sich nach § 9 Abs. 4 Baugesetzbuch und § 86 der Landesbauordnung Mecklenburg- Vorpommern.

Bei der Festsetzung bauordnungsrechtlicher Gestaltungsvorschriften hat sich die Gemeinde von dem Ziel der städtebaulichen Einfügung des Plangebietes in das Ortsbild leiten lassen.

Die Bebauung im Ortsteil Dewichow ist vornehmlich von einer eingeschossigen Bebauung mit Satteldächern gekennzeichnet. In der Fassadengestaltung sind Putz, Sichtmauerwerk und Naturholzverkleidungen dominierend.

**2. Ordnungswidrigkeiten
(§ 84 LBauO M-V)**

(1)

Ordnungswidrig handelt, wer den Gestaltungsvorschriften gemäß Text (Teil B) II. der Punkte 1.1 und 1.2 vorsätzlich oder fahrlässig zuwiderhandelt.

(2)

Die Ordnungswidrigkeit kann gemäß § 84 Abs. 3 LBauO M-V mit einer Geldbuße bis zu 500.000 € geahndet werden.

Begründung der Festsetzung:

Die Festsetzung stellt die rechtliche Grundlage zur Ahndung von Ordnungswidrigkeiten bei Nichteinhaltung der Vorschriften zur Gestaltung von Fassaden, Dachform und Dachneigung dar.

NACHRICHTLICHE ÜBERNAHME

1. Belange des Denkmalschutzes (§ 9 Abs. 6 BauGB)

(1)

Baudenkmalpflege

Durch das Vorhaben werden keine Bau- und Kunstdenkmale berührt.

(2)

Bodendenkmalpflege

Nach gegenwärtigem Kenntnisstand sind im Plangebiet keine Bodendenkmale bekannt.

Da jedoch jeder Zeit Funde im Plangebiet entdeckt werden können, sind folgende Hinweise zu beachten:

Der Beginn von Erdarbeiten ist 4 Wochen vorher schriftlich und verbindlich der unteren Denkmalschutzbehörde und dem Landesamt für Kultur und Denkmalpflege anzuzeigen. Wenn während der Erdarbeiten Bodenfunde (Urnerscherben, Steinsetzungen, Mauern, Mauerreste, Hölzer, Holzkonstruktionen, Bestattungen, Skelettreste, Münzen u.ä.) oder auffällige Bodenverfärbungen, insbesondere Brandstellen, entdeckt werden, sind diese gem. § 11 Abs. 1 u. 2 des Denkmalschutzgesetzes des Landes Mecklenburg-Vorpommern (DSchG M-V, v. 6.1.1998, GVOBl. M-V Nr.1 1998, S. 12 ff., zuletzt geändert am 01.07.2012 (GVOBl. M-V S. 366, 379, 383, 392), unverzüglich der unteren Denkmalschutzbehörde anzuzeigen. Anzeigepflicht besteht gem. § 11 Abs. 1 DSchG M-V für den Entdecker, den Leiter der Arbeiten, den Grundeigentümer oder zufällige Zeugen, die den Wert des Gegenstandes erkennen. Der Fund und die Fundstelle sind gem. § 11 Abs. 3 DSchG M-V in unverändertem Zustand zu erhalten. Diese Verpflichtung erlischt 5 Werktage nach Zugang der Anzeige.

Gemäß § 2 Abs. 5 i.V.m. § 5 Abs. 2 DSchG M-V sind auch unter der Erdoberfläche, in Gewässern oder in Mooren verborgen liegende und deshalb noch nicht entdeckte archäologische Fundstätten und Bodenfunde geschützte Bodendenkmale.

Begründung der Nachrichtlichen Übernahme:

Im Plangebiet sowie im näheren Umfeld sind keine Bau- und Kunstdenkmale vorhanden.

Nach gegenwärtigem Kenntnisstand sind im Plangebiet auch keine Bodendenkmale bekannt. Da jedoch jeder Zeit Funde möglich sind, werden Hinweise zur Sicherung von Bodendenkmalen aufgenommen.

Hinweise

An der östlichen Grenze des Plangebietes befindet sich Gehölzbestand aus Weiden, Pappeln und Eschen, der sich entlang der Ackerfläche im Osten erstreckt und teilweise in die Ergänzungsfläche hineinreicht. Die Gehölzstruktur wird als gesetzlich geschütztes Feldgehölz gemäß § 20 NatSchAG M-V klassifiziert. Die Biotopabgrenzung wurde in Abstimmung mit der zuständigen Naturschutzbehörde ansprechend der tatsächlichen standörtlichen Lage korrigiert.

Um dem besonderen Schutzstatus des Biotopbestandes Rechnung zu tragen, wurde in den Text (Teil B) unter „Hinweise“, Punkt 1, ein entsprechender Vermerk aufgenommen:

1. Biotopschutz gemäß § 20 NatSchAG M-V

Das Feldgehölz entlang der östlichen Plangebietsgrenze ist gemäß § 20 NatSchAG M-V gesetzlich geschützt. Alle Handlungen, die zu deren Zerstörung, Beschädigung oder nachhaltigen Veränderung führen können, sind verboten.

2. Baumbestand des Plangebietes

An der nördlichen Grenze sowie im Geltungsbereich des Plangebietes befindet sich Einzelbaumbestand aus vorwiegend Eschen. Dieser wurde vermessen und mit baumspezifischen Parametern unterlegt. Zur Klarstellung des annehmbaren Wurzelbereiches der Bäume und zur Festlegung von erforderlichen Schutzmaßnahmen zum Erhalt des Baumbestandes wurden in der Planzeichnung die Kronendurchmesser der Bäume zzgl. 1,50 m dargestellt.

Der Baumbestand weist Stammumfänge von mehr als 100 cm, gemessen in einer Höhe von 1,30 m auf und ist somit gemäß § 18 NatSchAG M-V gesetzlich geschützt.

Um die Zufahrt zur Ergänzungsfläche über eine größere Lücke im Einzelbaumbestand entlang der Straße *Grüne Trift* zu gewährleisten, werden Fällungen von Einzelbäumen innerhalb der Hoflage erforderlich. Es handelt sich hierbei um Eschen, die aufgrund des Alters bereits durch eine abnehmende Vitalität und einen hohen Totholzanteil gekennzeichnet sind. Für die Fällung der gesetzlich geschützten Bäume ist bei der zuständigen Naturschutzbehörde ein begründeter Ausnahmeantrag zu stellen.

Der tabellarischen Darstellung gemäß Text (Teil B), „Hinweise“, Punkt 2, ist der vorkommende Baumbestand zu entnehmen:

Nr.	Baumart	Botanischer Name	Kronen- ø in m	Stammum- fang in cm	Eingriff	Schutzstatus	Ersatz
Bäume im Plangeltungsbereich							
1	Gewöhnliche Esche	<i>Fraxinus excelsior</i>	8	188	Erhalt	§ 18 NatSchAG MV	
2	Gewöhnliche Esche	<i>Fraxinus excelsior</i>	6	157	Erhalt	§ 18 NatSchAG MV	
3	Gewöhnliche Esche	<i>Fraxinus excelsior</i>	6	188	Erhalt	§ 18 NatSchAG MV	
4	Gewöhnliche Esche	<i>Fraxinus excelsior</i>	10	157	Fällung	§ 18 NatSchAG MV	2 Bäume
5	Gewöhnliche Esche	<i>Fraxinus excelsior</i>	11	157	Fällung	§ 18 NatSchAG MV	2 Bäume
Bäume in Angrenzung zum Plangeltungsbereich							
6	Gewöhnliche Esche	<i>Fraxinus excelsior</i>	15	314	Fällung	§ 18 NatSchAG MV	3 Bäume
7	Gewöhnliche Esche	<i>Fraxinus excelsior</i>	12	283	Fällung	§ 18 NatSchAG MV	3 Bäume
8	Linde	<i>Tilia spec.</i>	11	314	Erhalt	§ 18 NatSchAG MV	
9	Gewöhnliche Esche	<i>Fraxinus excelsior</i>	7	188	Erhalt	§ 18 NatSchAG MV	
10	Gewöhnliche Esche	<i>Fraxinus excelsior</i>	9	283	Erhalt	§ 18 NatSchAG MV	
11	Gewöhnliche Esche	<i>Fraxinus excelsior</i>	5	157	Erhalt	§ 18 NatSchAG MV	
12	Gewöhnliche Esche	<i>Fraxinus excelsior</i>	9	157	Erhalt	§ 18 NatSchAG MV	
13	Gewöhnliche Esche	<i>Fraxinus excelsior</i>	10	157	Erhalt	§ 18 NatSchAG MV	
14	Gewöhnliche Fichte	<i>Picea abies</i>	5	94			
Ersatzpflanzungen							10 Bäume

3. Belange des gesetzlichen Gehölzschutzes (§ 18 NatSchAG M-V)

Gemäß Darstellung im Text (Teil B) unter „Hinweise“, Punkt 3, sieht der Baumschutzkompensationserlass des Landes M-V bei der Beseitigung von Bäumen folgenden Kompensationsumfang vor:

Stammumfang	Kompensation im Verhältnis
50 cm bis 150 cm	1:1
> 150 cm bis 250 cm	1:2
> 250 cm	1:3

Damit ergeben sich für die 4 Baumfällungen 10 Ersatzpflanzungen, die im Plangeltungsbereich an der südlichen Plangebietsgrenze nachzuweisen und der zuständigen Naturschutzbehörde anzuzeigen sind.

Die Bäume sind in den Pflanzqualitäten Hochstamm, 3x verpflanzt, DB, Stammumfang 16-18 cm zu pflanzen. Zur Sicherung der Ersatzpflanzungen wurden im Text (Teil B) unter I. Pkt. 3 (3) Festsetzungen zum Anpflanzgebot getroffen.

4. Artenschutz

Bei der Planung und Umsetzung der Baumaßnahmen ist die Einhaltung der von der Gesetzgebung vorgegebenen Bestimmungen des Artenschutzes zu beachten. Ein entsprechender Verweis wurde in den Text (Teil B) unter „Hinweise“, Punkt 4, aufgenommen:

Während der Bau- und Realisierungsphase sind allgemeine naturschutzrechtliche Schutz-, Vermeidungs- und Minimierungsmaßnahmen durchzuführen. Dieses betrifft insbesondere den Schutz vor Beeinträchtigungen und vor Schadstoffeinträgen für die angrenzenden Grünlandflächen durch den Baustellenbetrieb sowie die Vermeidung von Störwirkungen auf die Fauna des Plangebietes.

4.4 Kapazität

Mit der 2. Ergänzung und 1. Änderung der Satzung werden die planungsrechtlichen Voraussetzungen für die Errichtung von zusätzlich 1 Wohneinheit eröffnet.

4.5 Ver- und Entsorgung

Das Plangebiet befindet sich außerhalb von Trinkwasserschutzzonen. Die Wasserversorgung erfolgt vom Wasserwerk Usedom. Die Trinkwasseranlagen werden durch den Zweckverband Wasserversorgung und Abwasserbeseitigung Insel Usedom verwaltet.

Die Trinkwasserversorgung soll durch Anschluss an die unmittelbar vor dem Plangebiet im öffentlichen Straßenkörper vorhandene Leitung gesichert werden.

Der Ortsteil Dewichow verfügt über keine eigene zentrale Entwässerung. Durch die Bauherren ist daher die Entsorgung über eine Sammelgrube vorzusehen.

Bis zur innerörtlichen Erschließung des Ortsteils, ist eine befristete Befreiung vom Anschluss- und Benutzungszwang von der öffentlichen leitungsgebundenen Abwasseranlage zu beantragen.

Die Einholung der notwendigen Genehmigungen zum Bau einer Grundstücksabwasseranlage obliegt dem Bauherrn.

Die weiteren Medien, wie Strom und Telekommunikation, liegen in der Straße *Grüne Trift* an. Ein Gasversorgungsnetz ist nicht vorhanden.

Die Träger der Ver- und Entsorgung und die örtliche Feuerwehr werden im Rahmen der Beteiligung zu den Entwurfsunterlagen gemäß § 4 (2) BauGB zur Stellungnahme aufgefordert.

5. Nachweis der Erfüllung der Voraussetzungen für die Aufstellung der Satzung

Gemäß § 34 Absatz 4 Satz 1 Nr. 3 BauGB besteht die Möglichkeit, einzelne Außenbereichsflächen in den im Zusammenhang bebauten Ortsteil einzubeziehen, wenn die einbezogenen Flächen durch die bauliche Nutzung des angrenzenden Bereiches entsprechend geprägt sind.

Dem § 34 Absatz 4 Satz 1 Nr. 3 BauGB kommt vor allem dort Bedeutung zu, wo die vorhandene Bebauung zwar die angrenzenden Flächen noch städtebaulich mitprägt, die Fläche selbst aber unbebaut ist und daher bereits zum Außenbereich gehört. Dies bedeutet, dass dem angrenzenden Innenbereich im Hinblick auf Art und Maß der baulichen Nutzung, Bauweise und überbaubarer Grundfläche die erforderlichen Zulässigkeitsmerkmale für die Bebaubarkeit im Ergänzungsgebiet entnommen werden können. Eine derartige Prägung liegt hier vor. Aus der Bebauung an der Straße *Grüne Trift* kann ein Maßstab für die Beurteilung des im Ergänzungsgebiet geplanten Wohngebäudes hergeleitet werden.

Die Voraussetzungen zur Aufstellung der Satzung sind nur gegeben, wenn auch die weiteren Voraussetzungen nach § 34 Absatz 5 BauGB erfüllt sind, wonach

1. sie mit einer geordneten städtebaulichen Entwicklung vereinbar sind,
2. die Zulässigkeit von Vorhaben, die einer Pflicht zur Durchführung einer Umweltverträglichkeitsprüfung nach Anlage 1 zum Gesetz über die Umweltverträglichkeitsprüfung oder nach Landesrecht unterliegen, nicht begründet wird und
3. keine Anhaltspunkte für eine Beeinträchtigung der in § 1 Absatz 6 Nr. 7 b) BauGB genannten Schutzgüter bestehen.

Diese Voraussetzungen können im Rahmen der Aufstellung der Ergänzungssatzung nachgewiesen werden:

- Im wirksamen Flächennutzungsplan i.d.F. der 1. und 2. Änderung wird die Ergänzungsfläche noch als Fläche für die Landwirtschaft gemäß § 5 Abs. 2 Nr. 9 a BauGB ausgewiesen.
Im Parallelverfahren mit der Aufstellung der Ergänzungssatzung erfolgt jedoch eine 3. Änderung des Flächennutzungsplanes, in der die Ergänzungsfläche als Wohnbaufläche gemäß § 1 Abs. 1 Nr. 1 BauNVO einbezogen wird und die Vereinbarkeit des Vorhabens mit den naturschutzrechtlichen Rechtsbestimmungen nachgewiesen wird.
- Die Ergänzungsfläche ist gegenüber dem in der Ursprungssatzung festgelegten Geltungsbereich für den gesamten Ortsteil Dewichow flächenmäßig und kapazitiv untergeordnet und durch die bauliche Nutzung der angrenzenden Grundstücke hinreichend geprägt.
Die Grundzüge der Ursprungsplanung werden nicht berührt.
- In den zeichnerischen und textlichen Festsetzungen der Satzung werden Regelungen zum Maß der baulichen Nutzung, überbaubarer Grundstücksfläche sowie zum naturschutzrechtlichen Ausgleich getroffen.

Diese Festlegungen stellen sicher, dass sich die im Plangebiet zulässigen baulichen Anlagen in das Ortsbild einfügen und damit den Erfordernissen der städtebaulichen Entwicklung und Ordnung entsprochen wird.

- Die verkehrs- und medienseitige Erschließung ist durch den direkten Anschluss des Baugrundstückes an die Straße *Grüne Trift* gesichert.
- Vorhaben, die die Pflicht zur Durchführung einer Umweltverträglichkeitsprüfung nach sich ziehen, sind nicht geplant. Ein Umweltbericht gemäß § 2 ff. BauGB ist nicht erforderlich.
- Durch die Satzung können keine Anhaltspunkte für eine Beeinträchtigung der Erhaltungsziele und Schutzzwecke der Gebiete von gemeinschaftlicher Bedeutung (z. B. FFH- Gebiete) und der Europäischen Vogelschutzgebiete im Sinne des Bundesnaturschutzgesetzes begründet werden.
(Schutzgüter gemäß § 1 Absatz 6 Nr. 7 b BauGB)

Die Satzung kann gemäß § 34 Absatz 6 BauGB im vereinfachten Verfahren aufgestellt werden.

Sie bedarf keiner Genehmigung und kann somit nach Satzungsbeschluss und Ausfertigung der Satzungsfassung von Plan und Begründung ortsüblich bekanntgemacht werden.

Die Satzung tritt mit Ablauf des Tages der ortsüblichen Bekanntmachung in Kraft.

Nach Inkrafttreten der Satzung gilt das Zulässigkeitsrecht gemäß § 34 BauGB.

6.0 Hinweise der Behörden und sonstigen Träger öffentlicher Belange

Die im Rahmen der Beteiligung der Öffentlichkeit, der Behörden und sonstigen Träger öffentlicher Belange sowie der Nachbargemeinden eingehenden Hinweise werden gemäß Abwägung der Gemeindevertretung Mellenthin in den Planunterlagen fortgeschrieben.

Mellenthin im Juni 2021

Die Bürgermeisterin